



# CENTRALE UNICA DI COMMITTENZA

## IX COMUNITÀ MONTANA DEL LAZIO

Comuni di

Casape, Castel Madama, Castel San Pietro Romano, Ciciliano, Guidonia Montecelio,  
Marcellina, Poli, San Gregorio da Sassola, San Polo dei Cavalieri, San Vito Romano,  
Tivoli



Direttore Responsabile: Dott. Arch. Stefano Petrucci      Tivoli (RM), Via Tiburtina, n. 2      [www.comunitamontanativoli.org](http://www.comunitamontanativoli.org)

### CAPITOLATO SPECIALE

**PER L’AFFIDAMENTO DEL SERVIZIO DI REFEZIONE SCOLASTICA A RIDOTTO IMPATTO AMBIENTALE  
PER LE SCUOLE DELL’INFANZIA E DELLA SCUOLA PRIMARIA DELLA CITTA’ DI GUIDONIA  
MONTECELIO PER LA DURATA DI ANNI TRE ED EVENTUALE RINNOVO BIENNALE**

Planimetrie refettori e centri cottura


Il Responsabile unico del Procedimento  
Dott. Corrado Cardoni

Il Dirigente Area VII  
Diritto allo studio – Cultura – Sport  
Dott.ssa Carola Pasquali

Le planimetrie che seguono riguardano i refettori inseriti nei seguenti plessi scolastici:

<b>Istituto comprensivo</b>	<b>plesso</b>	<b>grado</b>	<b>località</b>
G. GARIBALDI	Via Todini	infanzia primaria	SETTEVILLE
G. GARIBALDI	Via Appiano	primaria	MARCO SIMONE
DON L. MILANI	Via Marco Aurelio	primaria	GUIDONIA
DON L. MILANI	Via Colleferro	infanzia	GUIDONIA
G. MONTELUCCI	Via Rosata	Infanzia primaria	COLLEFIORITO
G. MONTELUCCI	Via Albuccione	Infanzia primaria	ALBUCCIONE
LEONARDO DA VINCI	Via G. Douhet	primaria	GUIDONIA
LEONARDO DA VINCI	Via G. Douhet	Infanzia primaria	GUIDONIA
LEONARDO DA VINCI	Via G. Verdi	infanzia	GUIDONIA
EDUARDO DE FILIPPO	Via Monte Bianco	primaria	COLLEVERDE
EDUARDO DE FILIPPO	Via Gran Paradiso	infanzia	COLLEVERDE
EDUARDO DE FILIPPO	Via Lamarmora	infanzia primaria	VILLANOVA
EDUARDO DE FILIPPO	Via Q. Sella	primaria	VILLANOVA
ALBERTO MANZI	Via Palermo	infanzia primaria	VILLALBA
ALBERTO MANZI	Via Rieti	primaria	VILLALBA
GIOVANNI XXIII	via Colle Mitriano	infanzia primaria	LA BOTTE
GIOVANNI XXIII	via Mazzini	primaria	VILLANOVA
MONTECELIO	Via T. Sperandio	infanzia	MONTECELIO
MONTECELIO elementare I e 2 piano	Via Nuova	primaria	MONTECELIO


# SCUOLA VIA RIETI

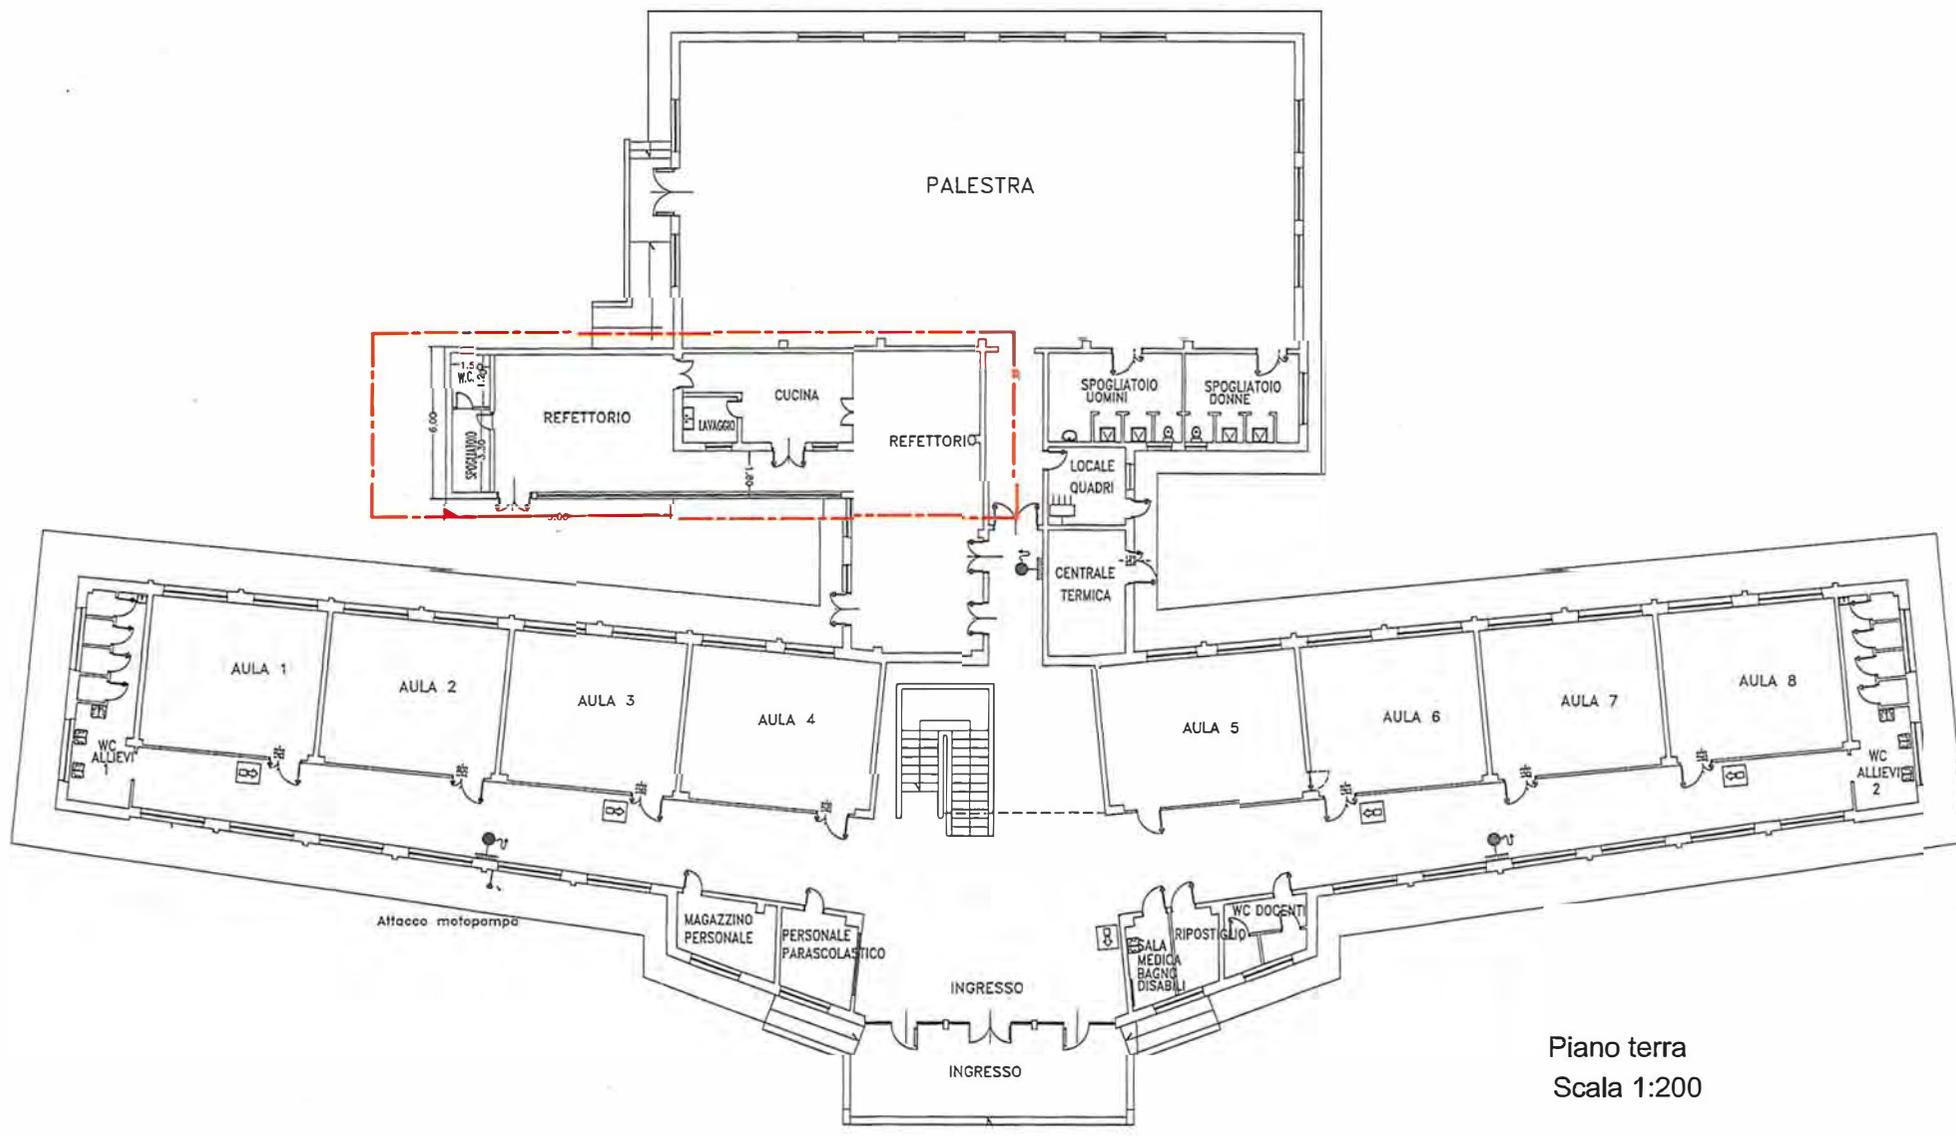

Piano terra  
Scala 1:200




SCUOLA VIA MARCO AURELIO

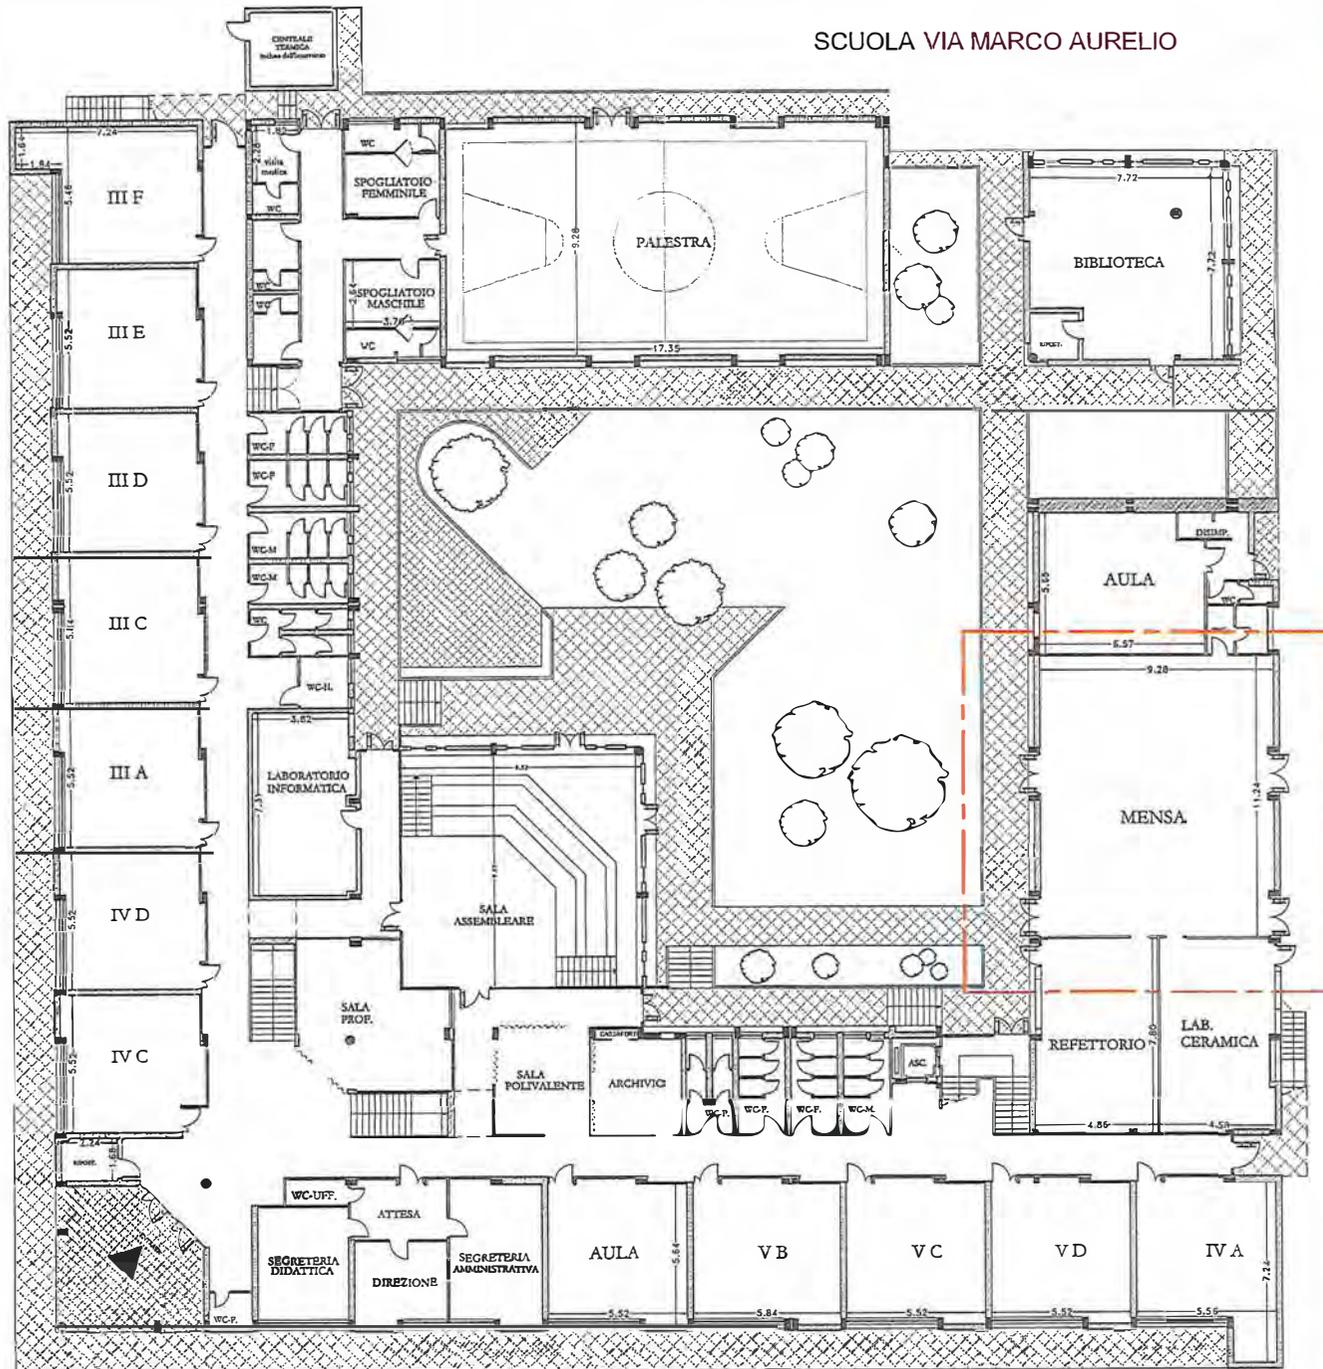

Piano terra  
Scala 1:100


SCUOLA VIA COLLEFERRO

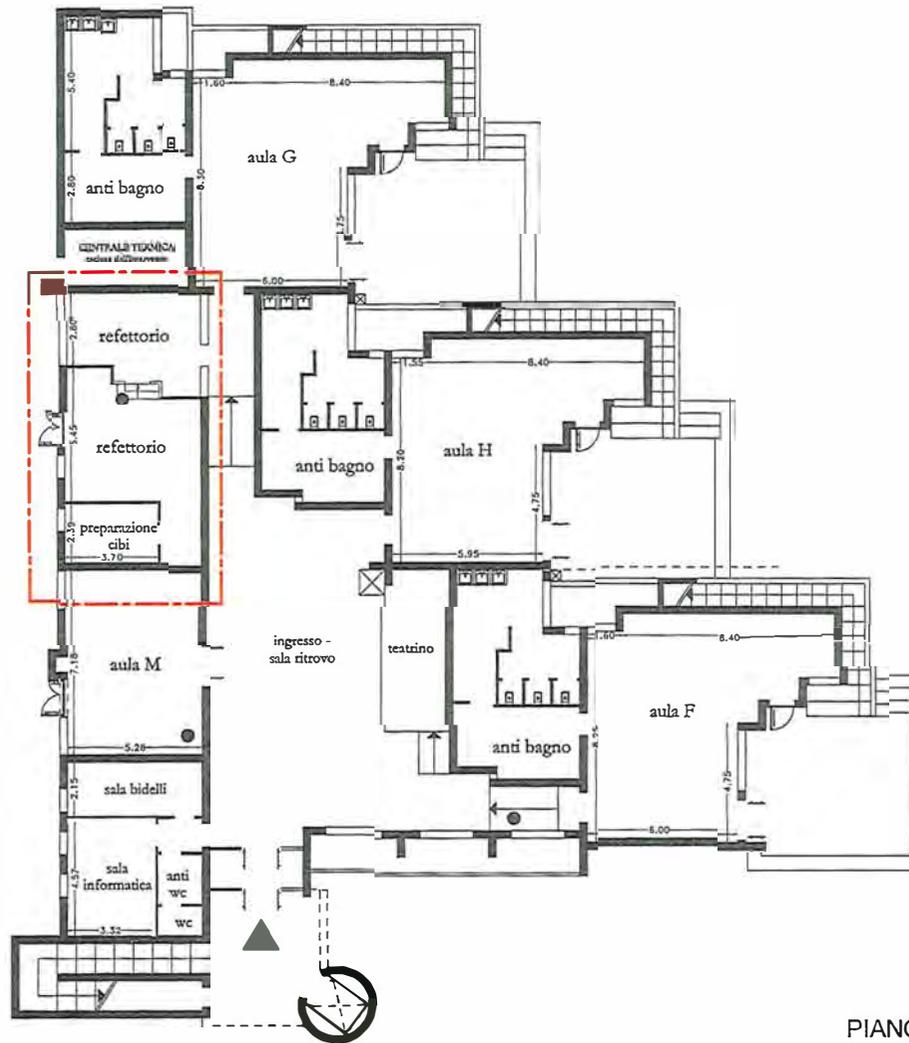

PIANO TERRA

Scala 1:200

SCUOLA VIA MONTE GRAN PARADISO

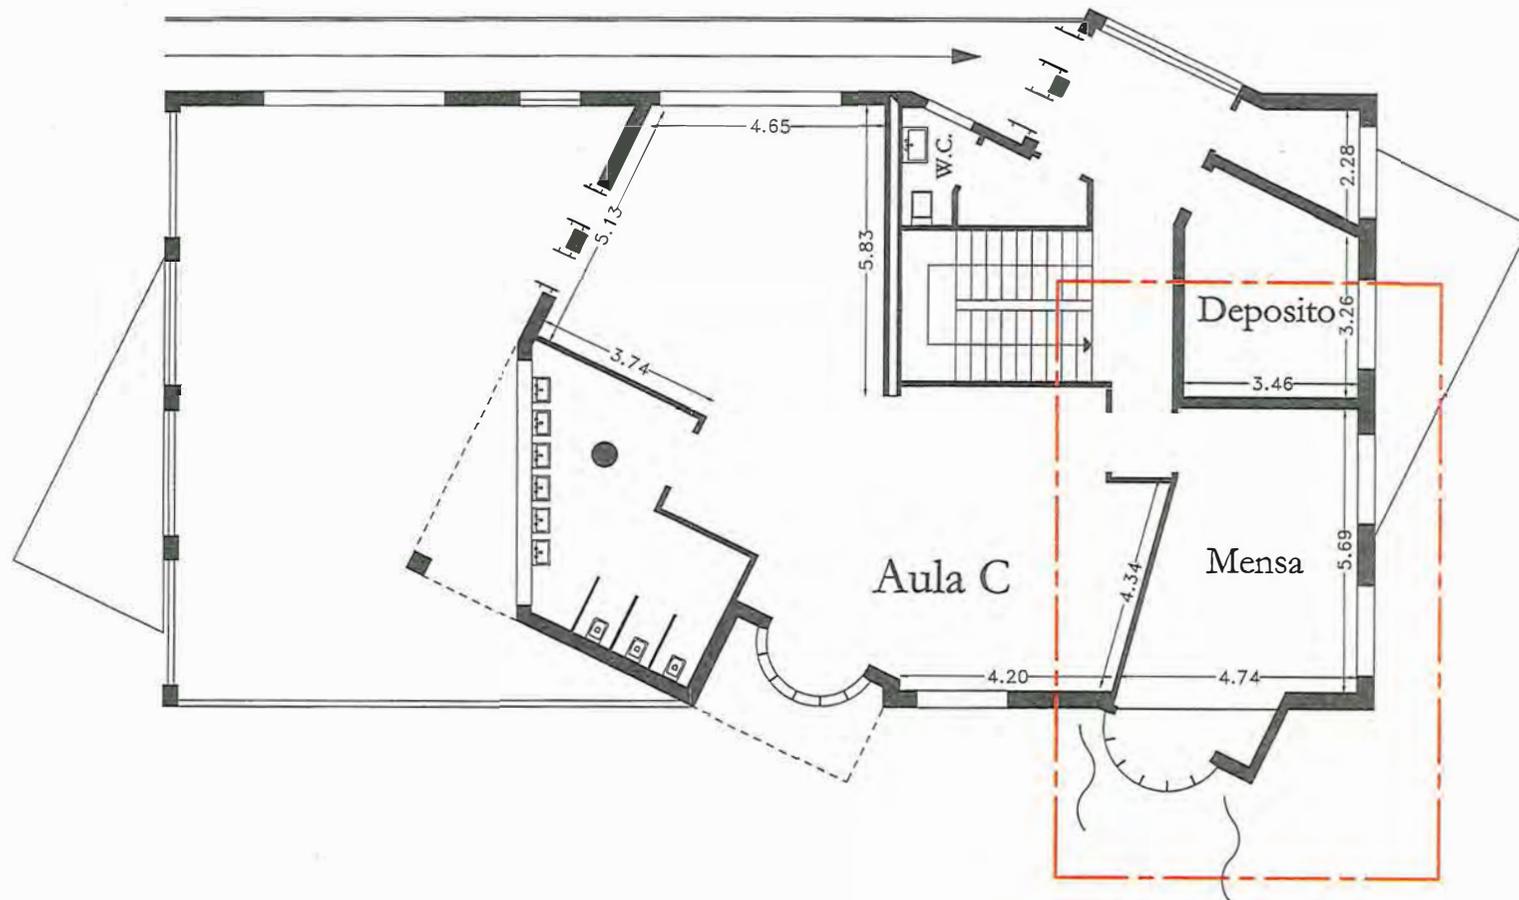


PIANO I

Scala 1:100


quota 0.00

SCUOLA VIA MONTE BIANCO

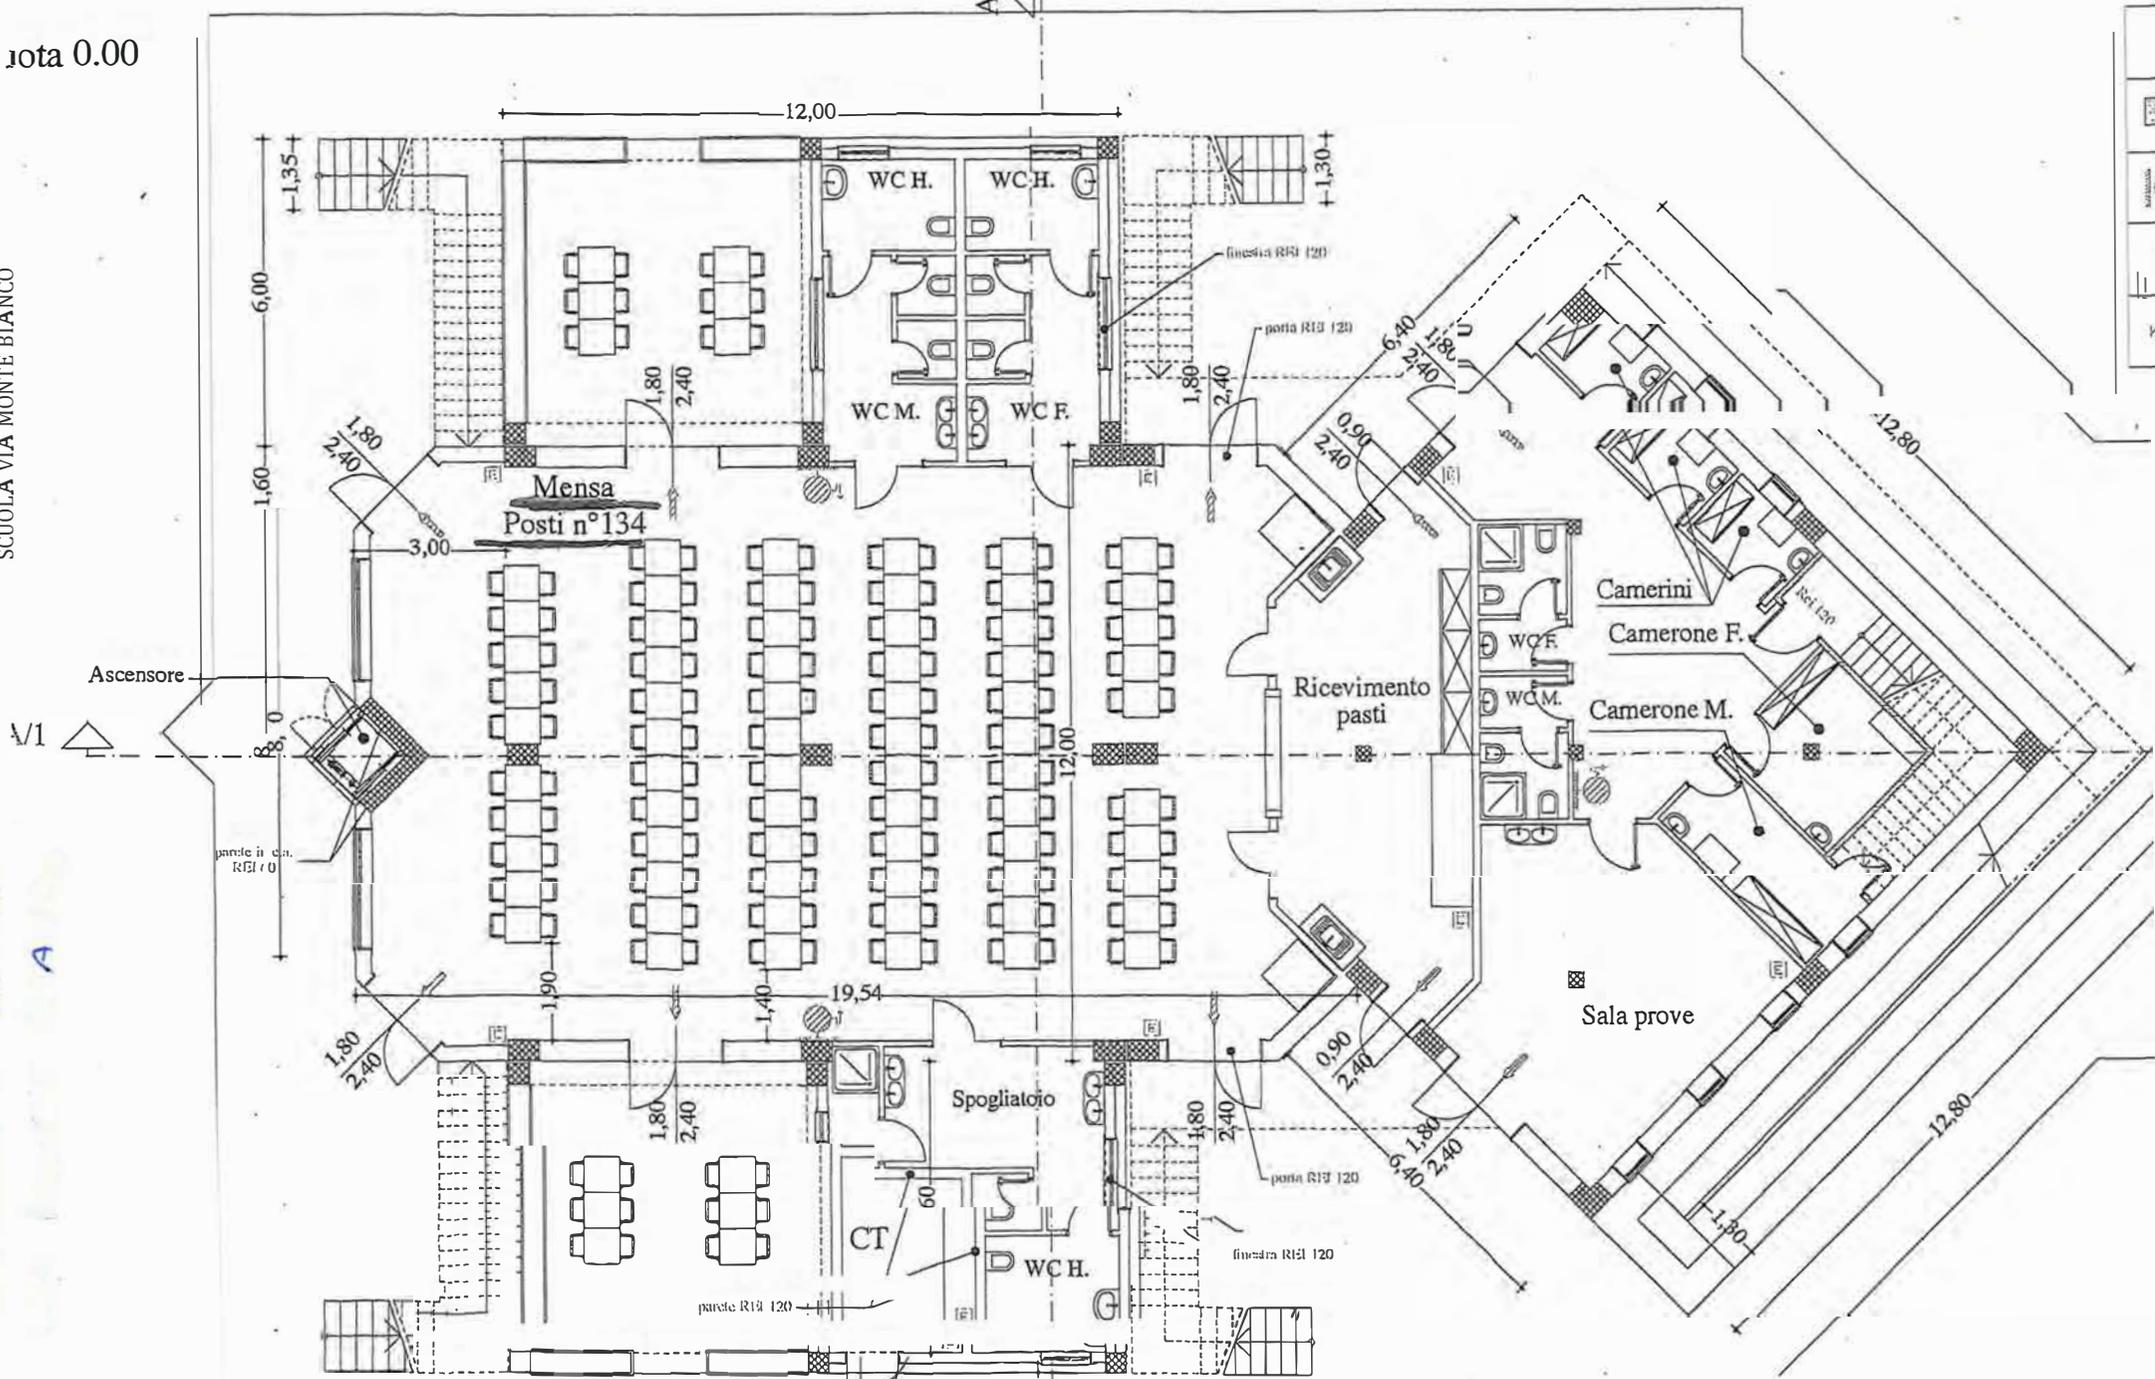

104  
A


SCUOLA Via Rosata

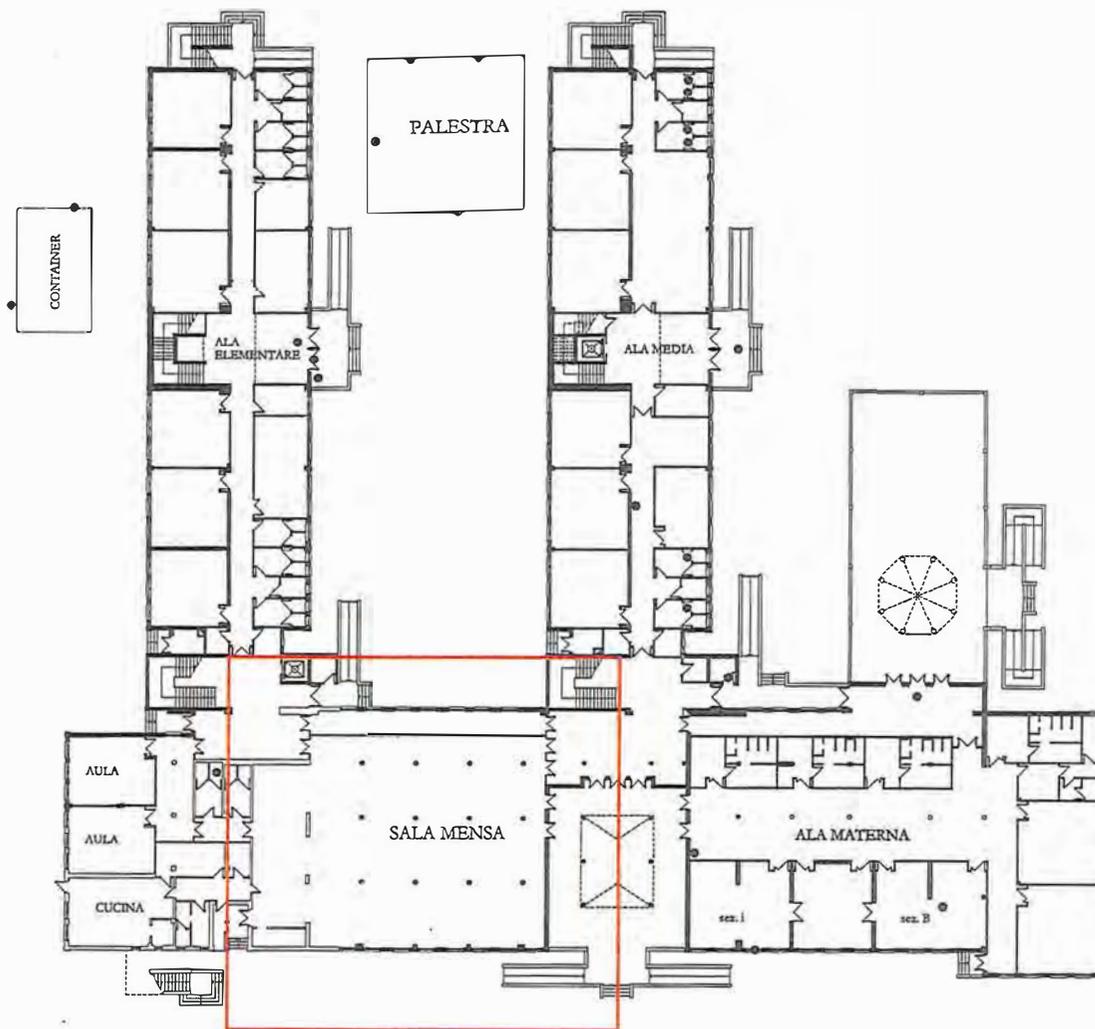

PIANO TERRA


SCALA 1:100

Scuola Via dell'Albuccione

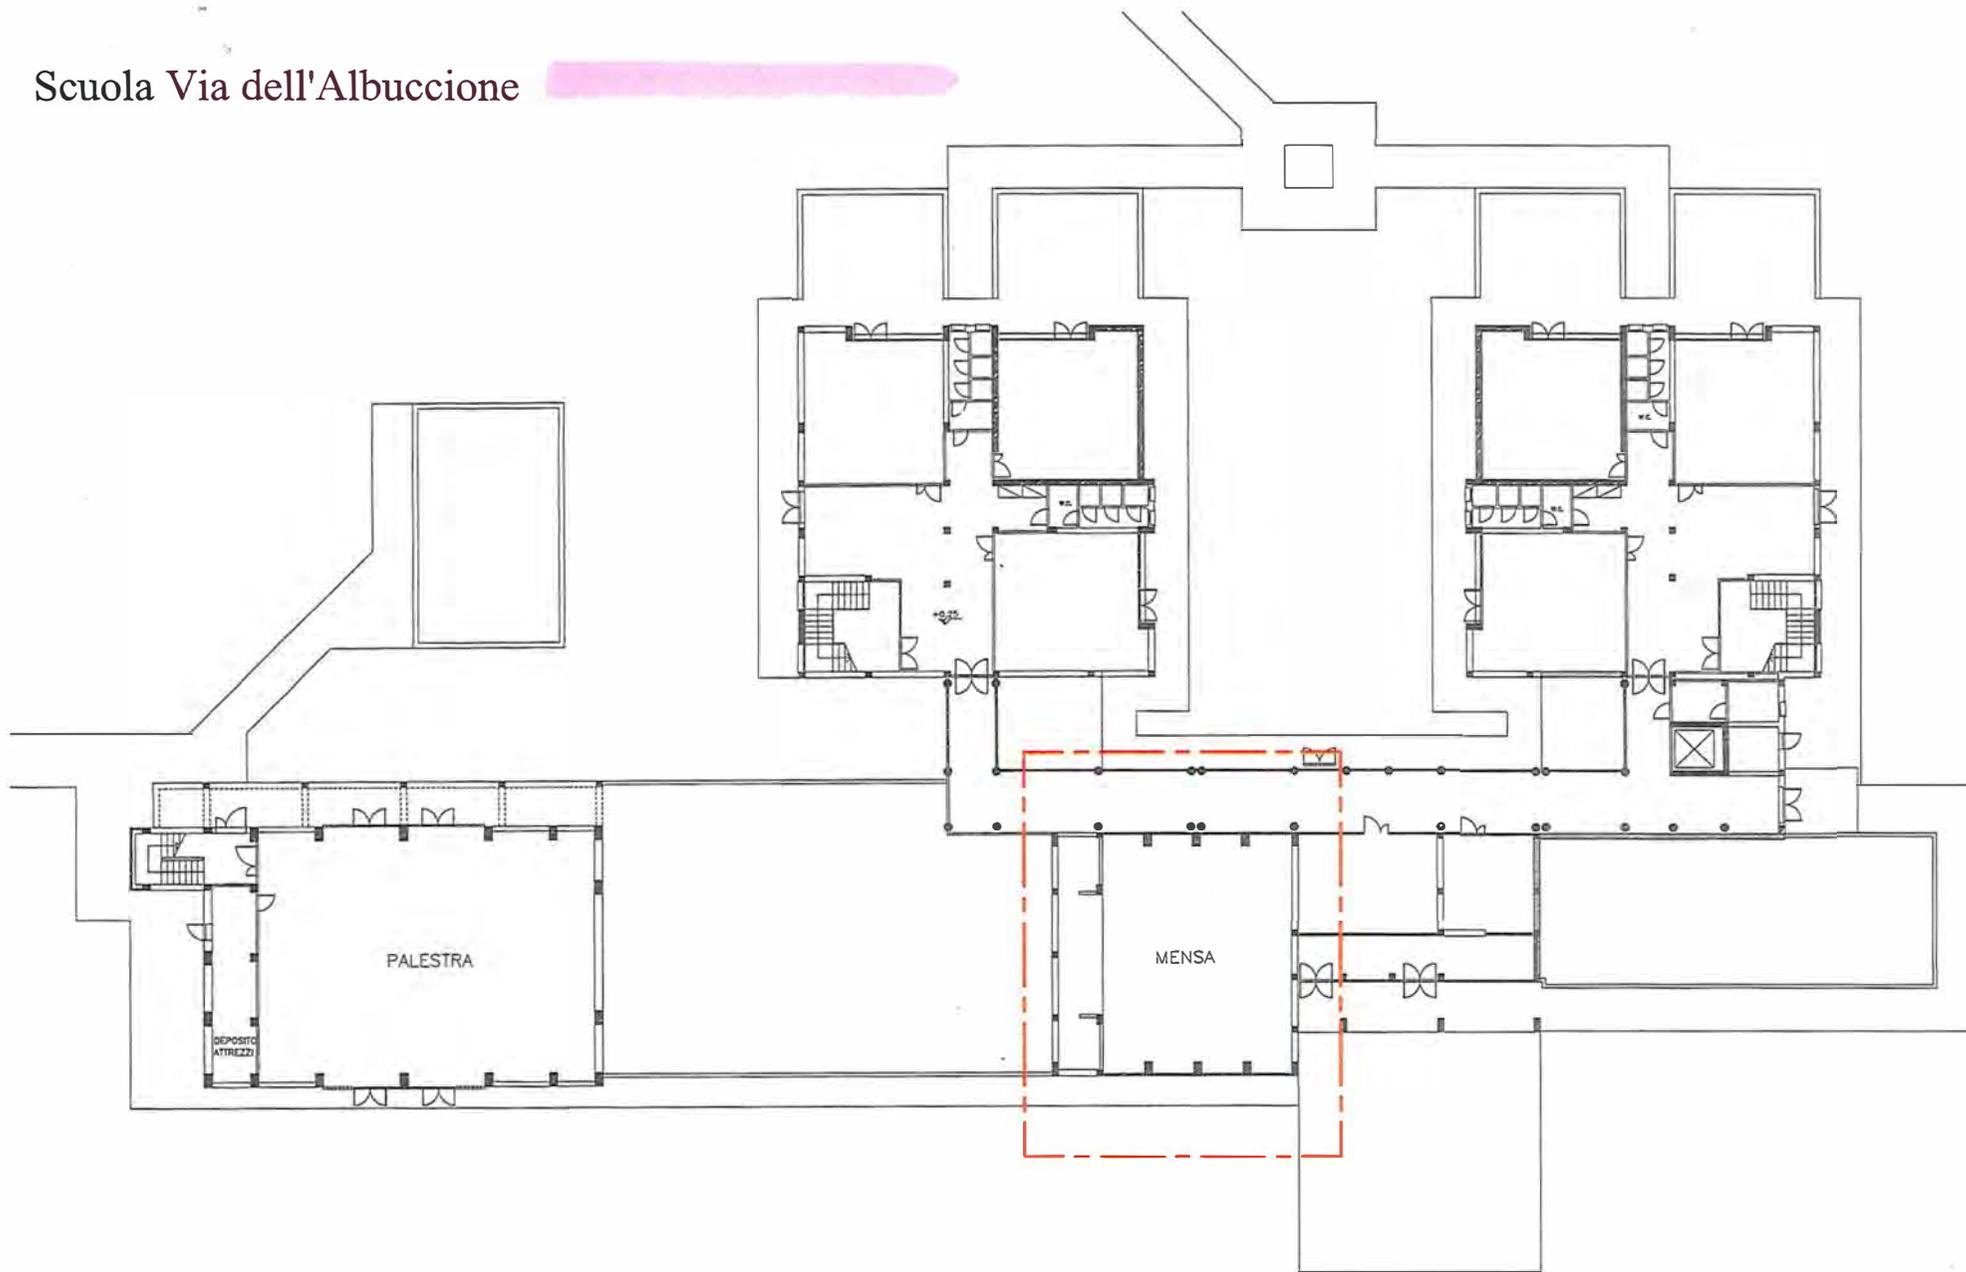


PIANTA PIANO PRIMO Scala 1:100

SCUOLA VIA COLLE MITRIANO

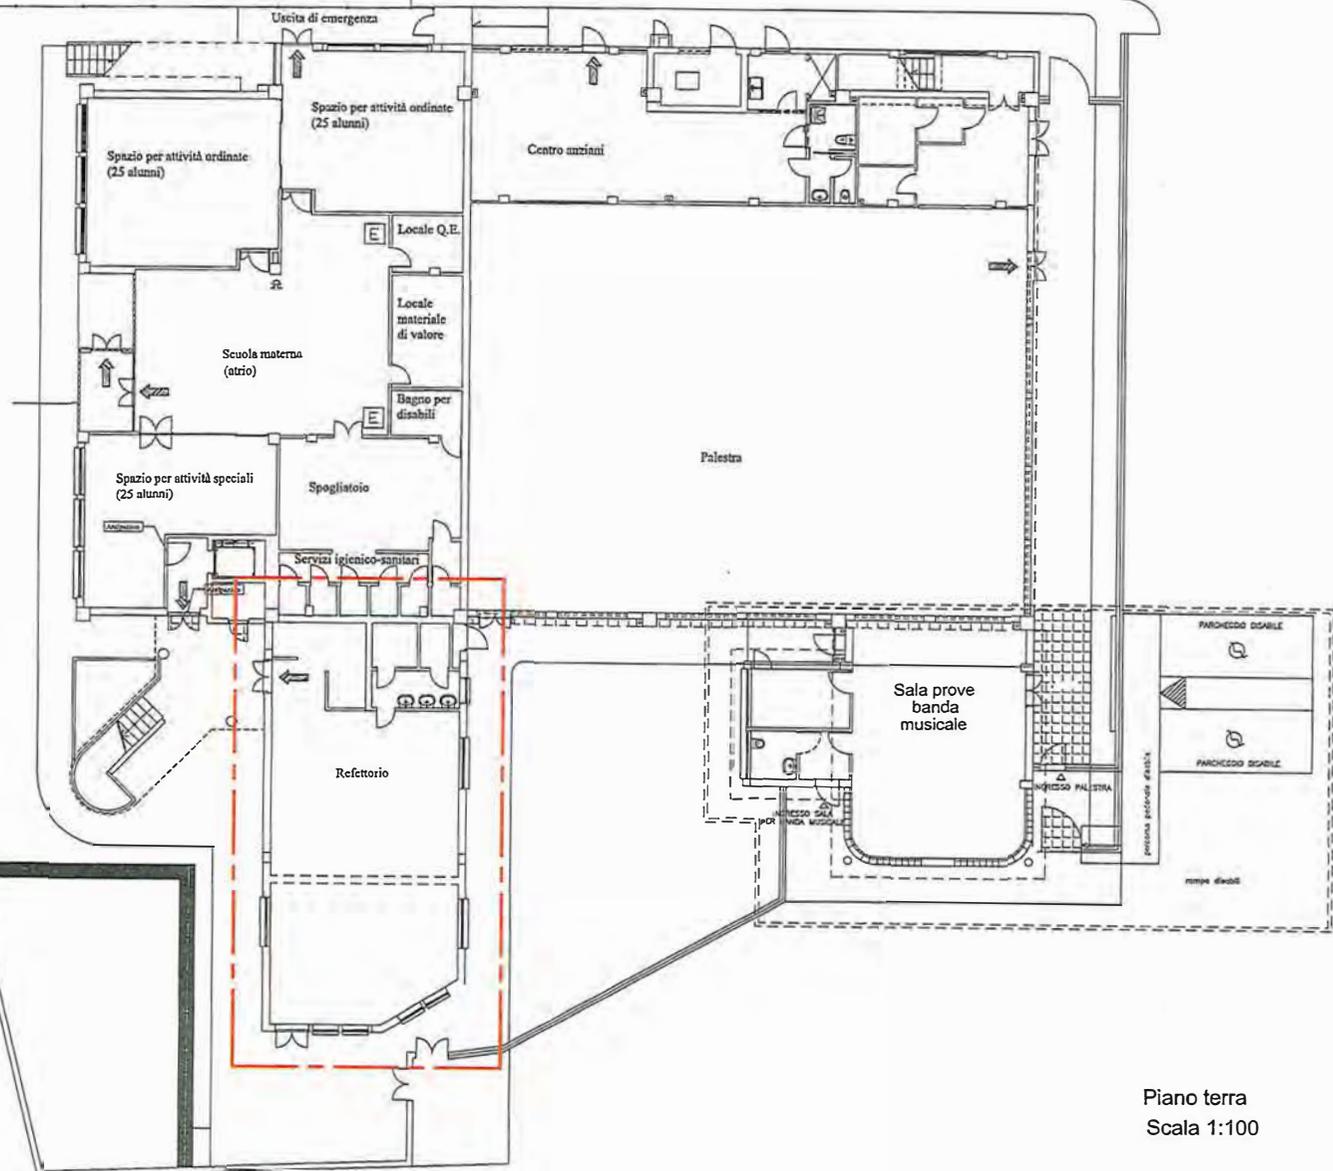

Piano terra  
Scala 1:100

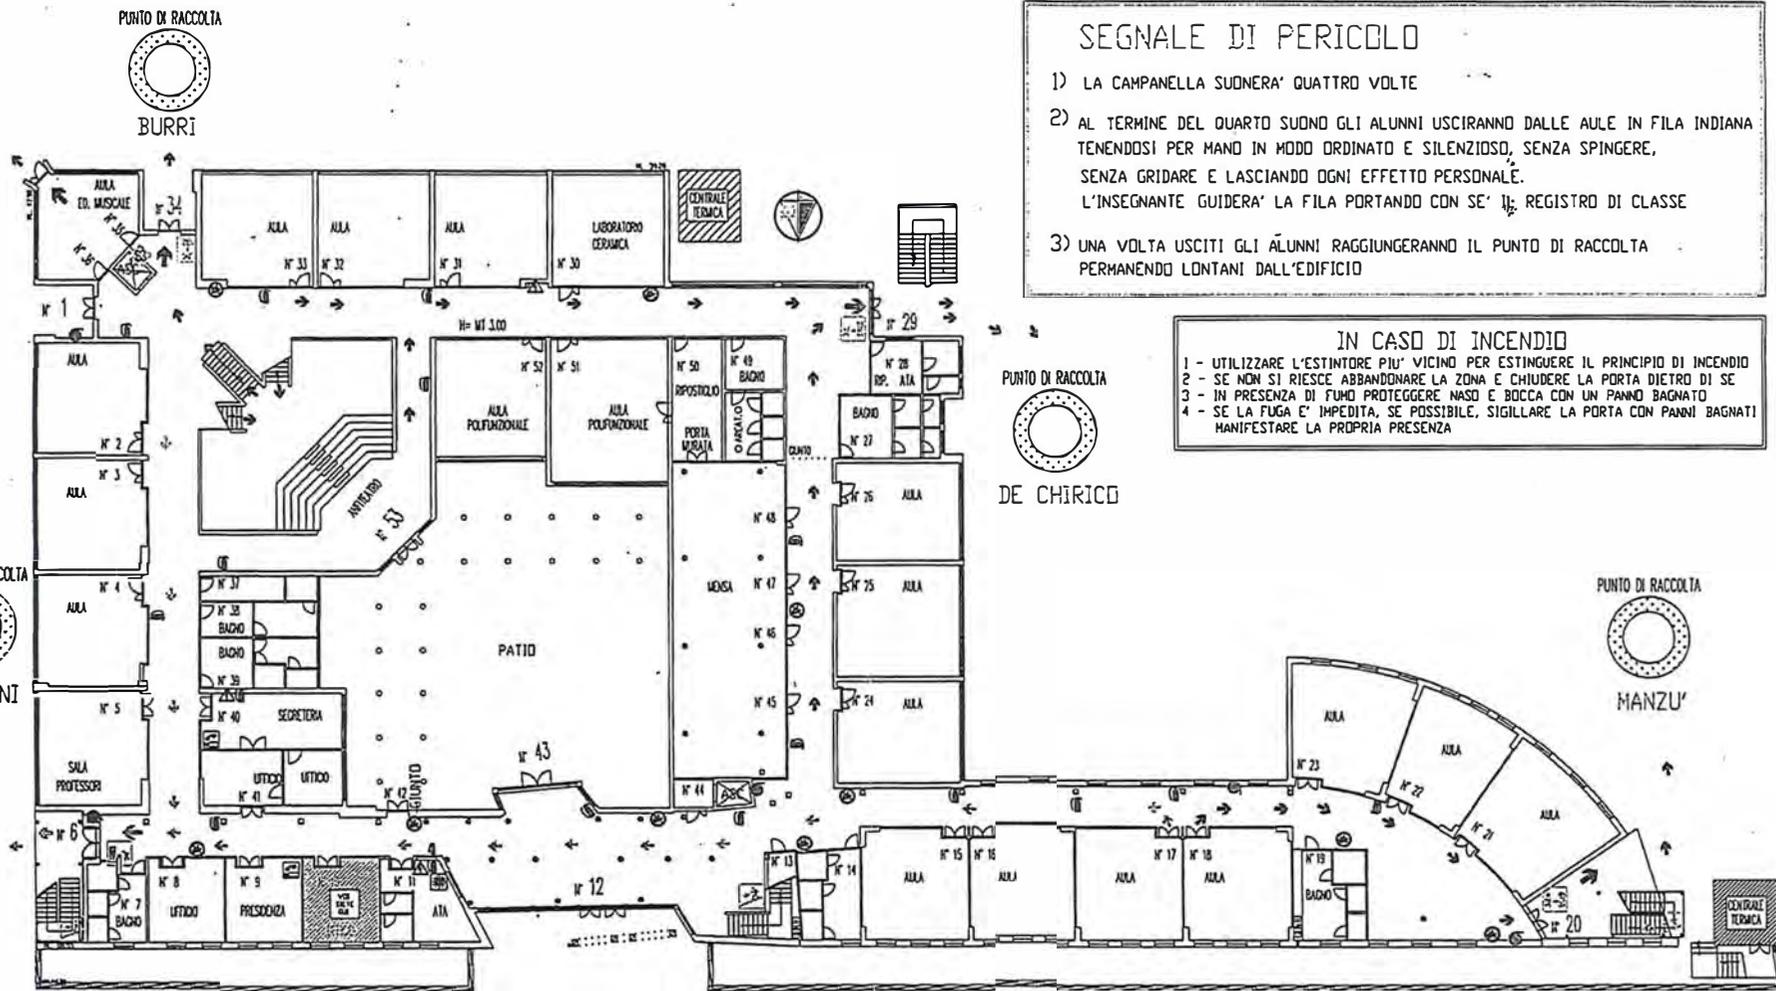

**SEGNALE DI PERICOLO**

- 1) LA CAMPANELLA SUONERA' QUATTRO VOLTE
- 2) AL TERMINE DEL QUARTO SUONO GLI ALUNNI USCIRANNO DALLE AULE IN FILA INDIANA TENENDOSI PER MANO IN MODO ORDINATO E SILENZIOSO, SENZA SPINGERE, SENZA GRIDARE E LASCIANDO OGNI EFFETTO PERSONALE. L'INSEGNANTE GUIDERA' LA FILA PORTANDO CON SE' IL REGISTRO DI CLASSE
- 3) UNA VOLTA USCITI GLI ALUNNI RAGGIUNGERANNO IL PUNTO DI RACCOLTA PERMANENDO LONTANI DALL'EDIFICIO


**IN CASO DI INCENDIO**

- 1 - UTILIZZARE L'ESTINTORE PIU' VICINO PER ESTINGUERE IL PRINCIPIO DI INCENDIO
- 2 - SE NON SI RIESCE ABBANDONARE LA ZONA E CHIUDERE LA PORTA DIETRO DI SE
- 3 - IN PRESENZA DI FUMO PROTEGGERE NASO E BOCCA CON UN PANNINO BAGNATO
- 4 - SE LA FUGA E' IMPEDITA, SE POSSIBILE, SIGILLARE LA PORTA CON PANNI BAGNATI MANIFESTARE LA PROPRIA PRESENZA

VIA GARIBALDI  
VIA MAZZINI  
PIANTA DEL PIANO TERRA


VIA DI ESODO	USCITA EMERGENZA	ESTINTORE	ALLARME INCENDIO	IDRANTE	PUNTO DI RACCOLTA
SCALA DI SICUREZZA PER ESODO	POSIZIONE CASSETTA PRIMO SOCCORSO	PERICOLO ALTA TENSIONE	VIETATO FUMARE	TELEFONO	VOI SIETE QUI INDIVIDUAZIONE PLANIMETRICA

SCUOLA "G.GARIBALDI" VIA TODINI-SETTEVILLE

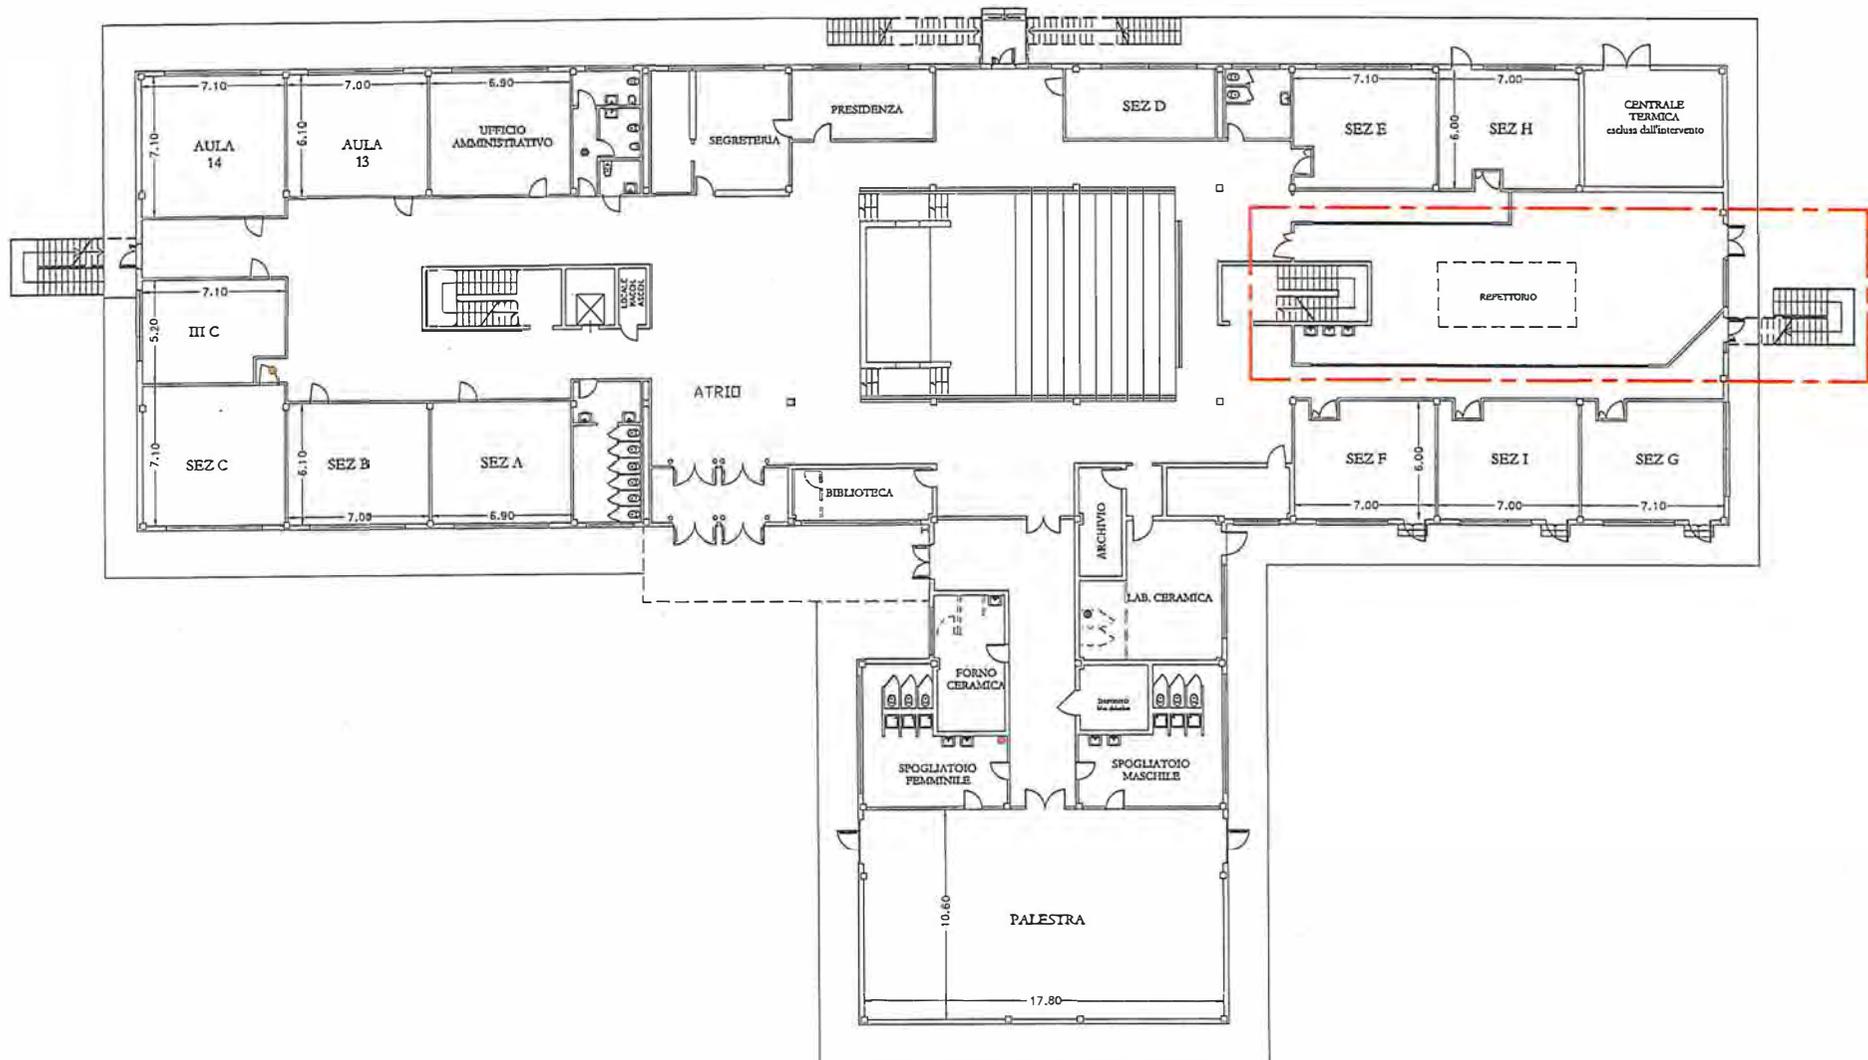


Piano terra  
Scala 1:100

SCUOLA "G.GARIBALDI" VIA TITO LIVIO (refettorio attualmente non utilizzato per il servizio di refezione)

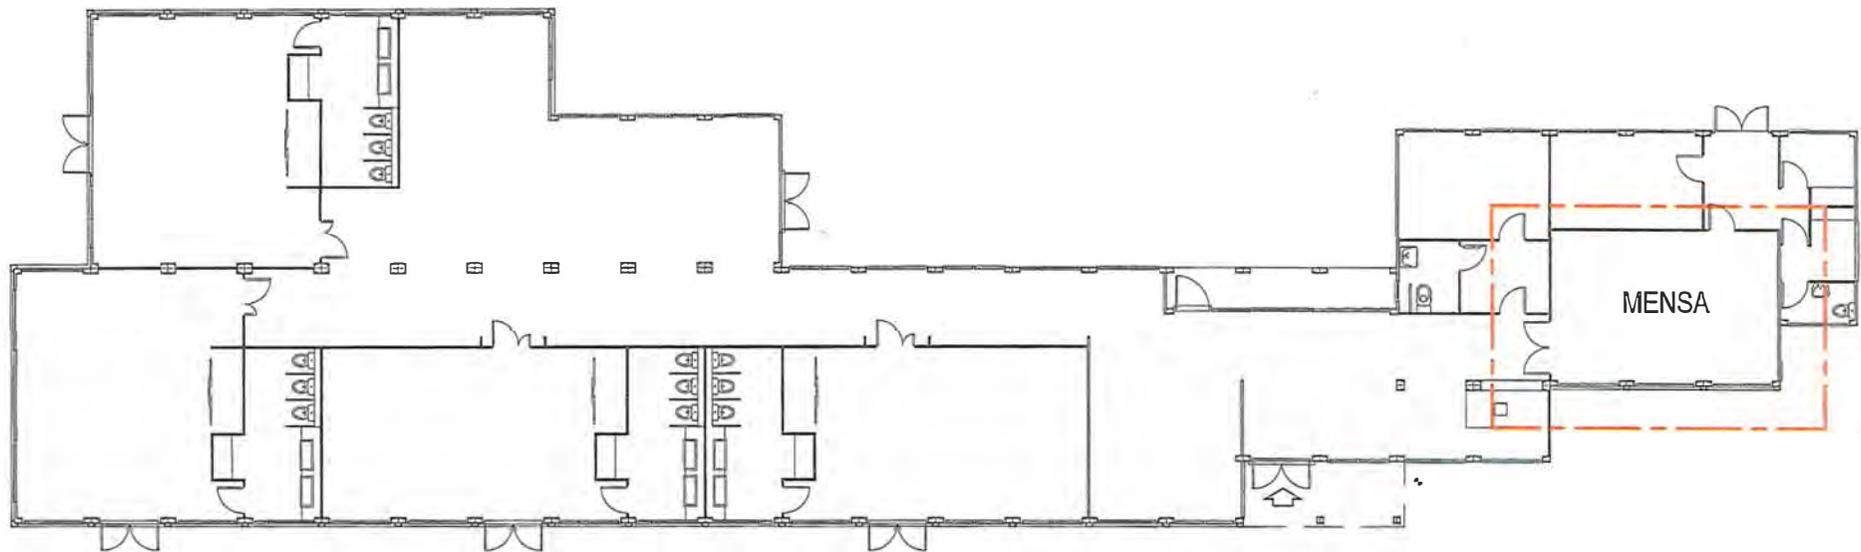

Piano terra  
Scala 1:100

SCUOLA MEDIA VIA TODINI (attualmente non utilizzato)

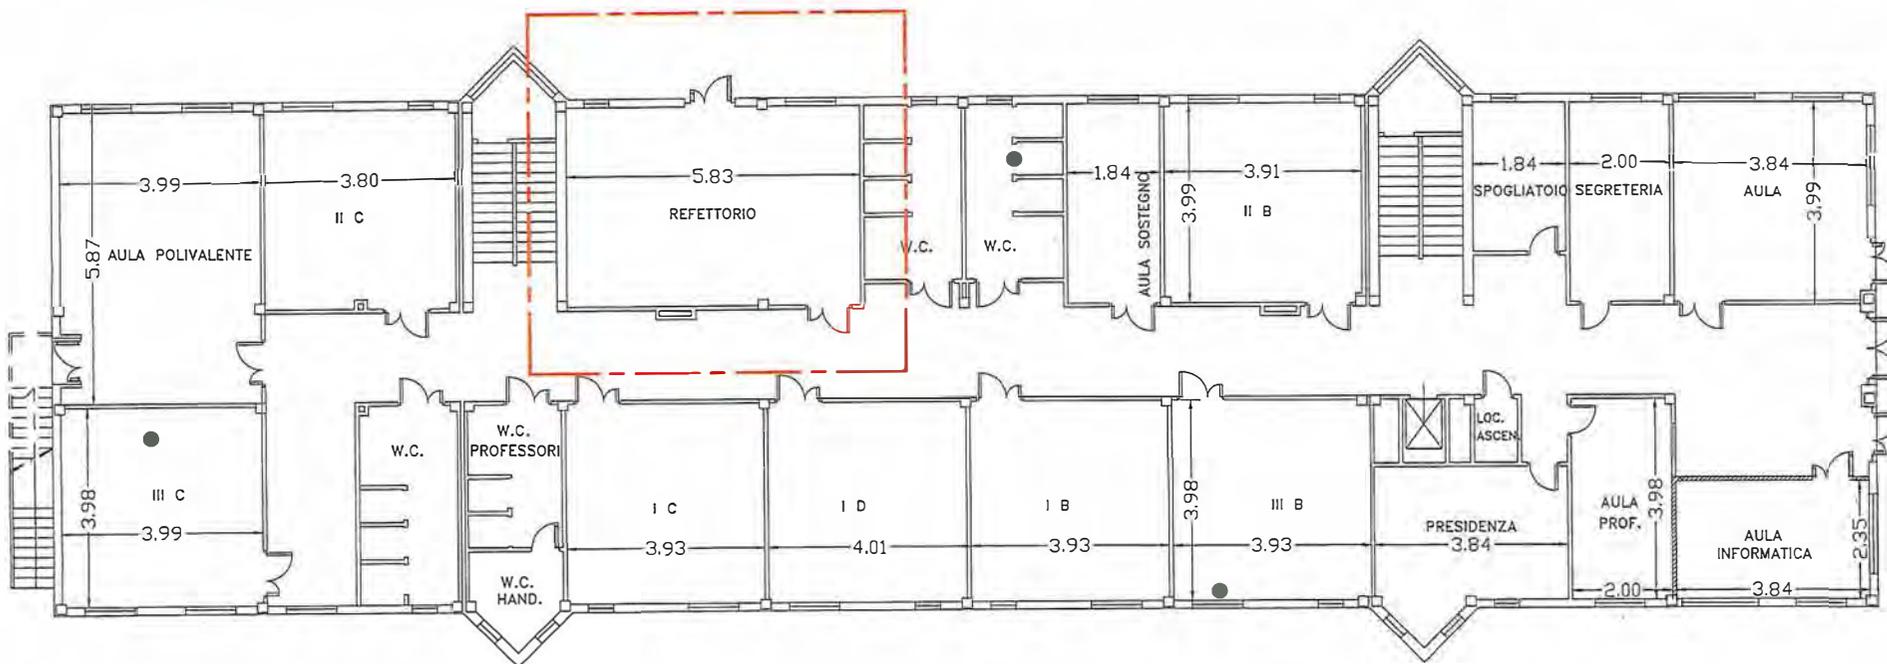

PIANO TERRA


scala 1:100

# COMUNE DI GUIDONIA MONTECELIO


SCUOLA PRIMARIA - VIII CIRCOSCRIZIONE- SETTEVILLENORD - MARCO SIMONE"

PIANTA PIANO SEMINTERRATO


SCUOLA VIA APPIANO

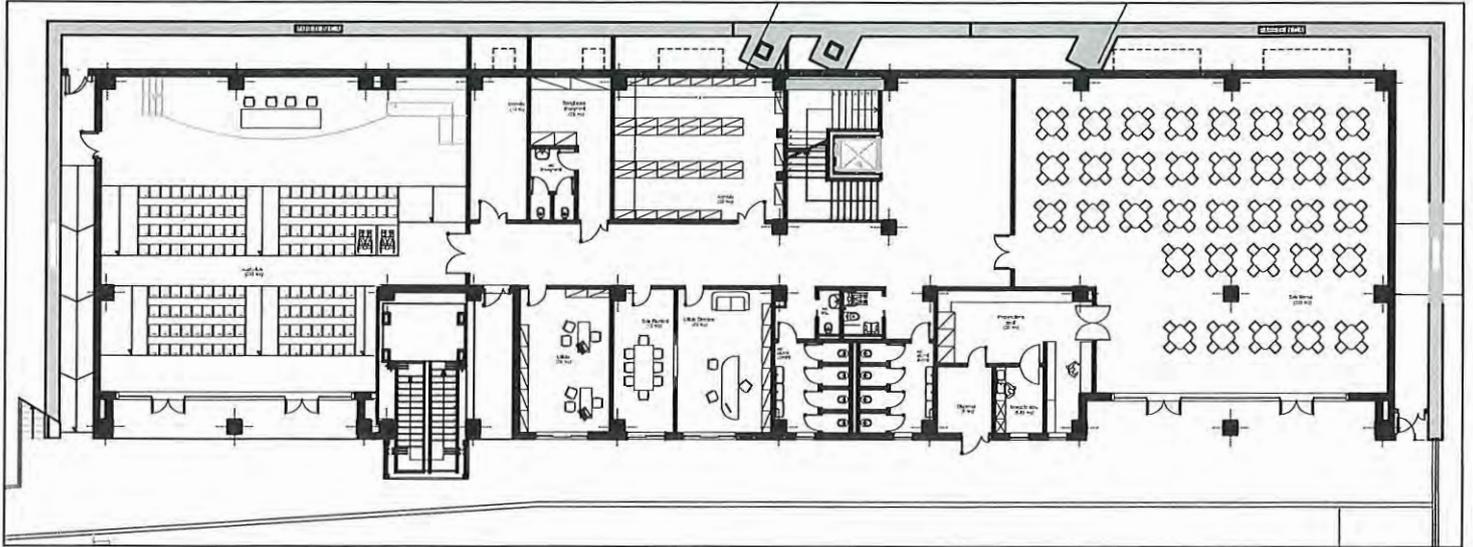


PARTICOLARE MENSA - SCALA 1:200

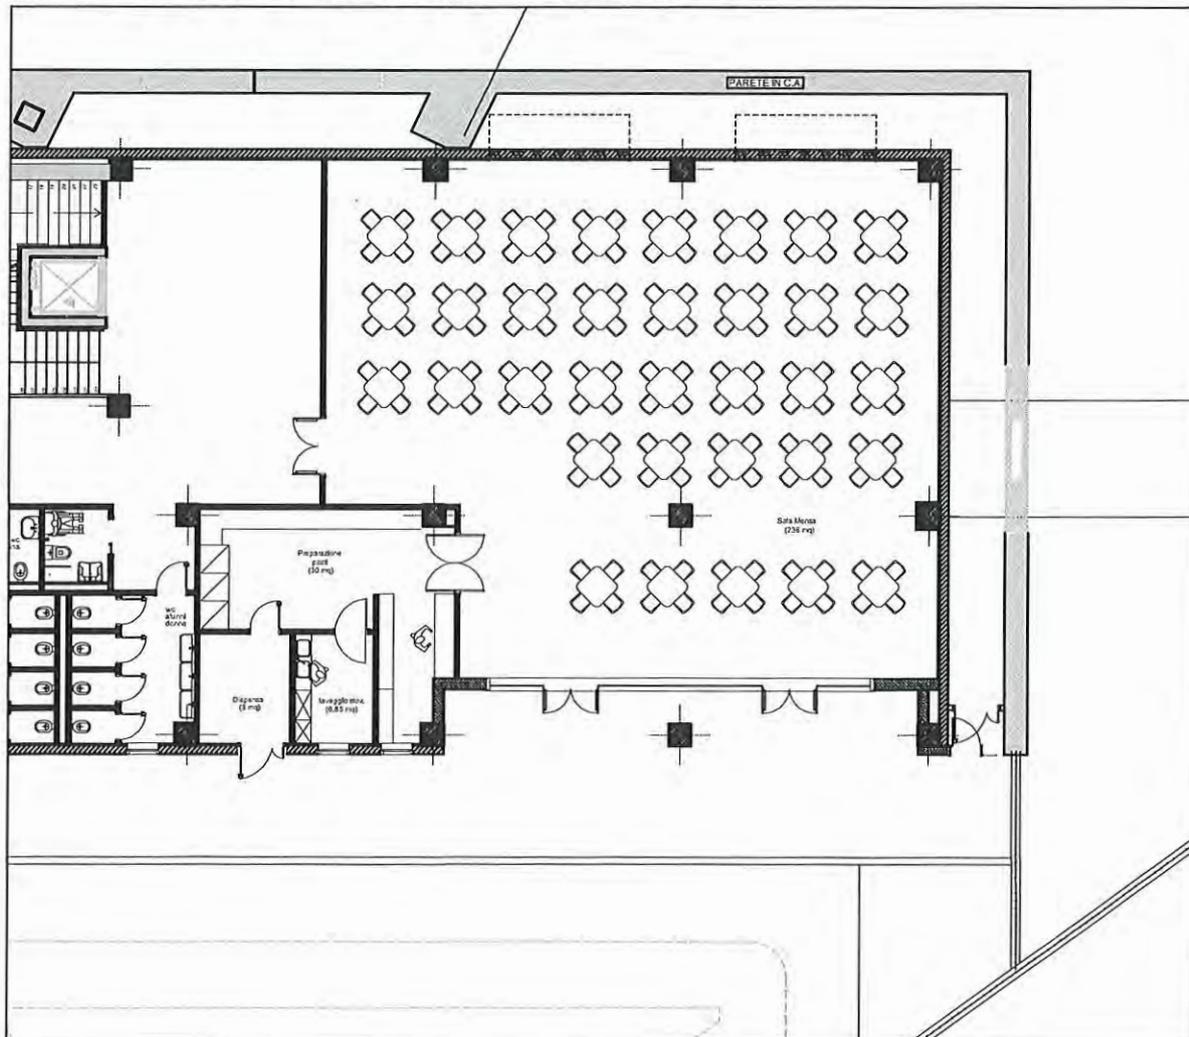

SCUOLA " VIA GIULIO DOUHET-GUIDONIA

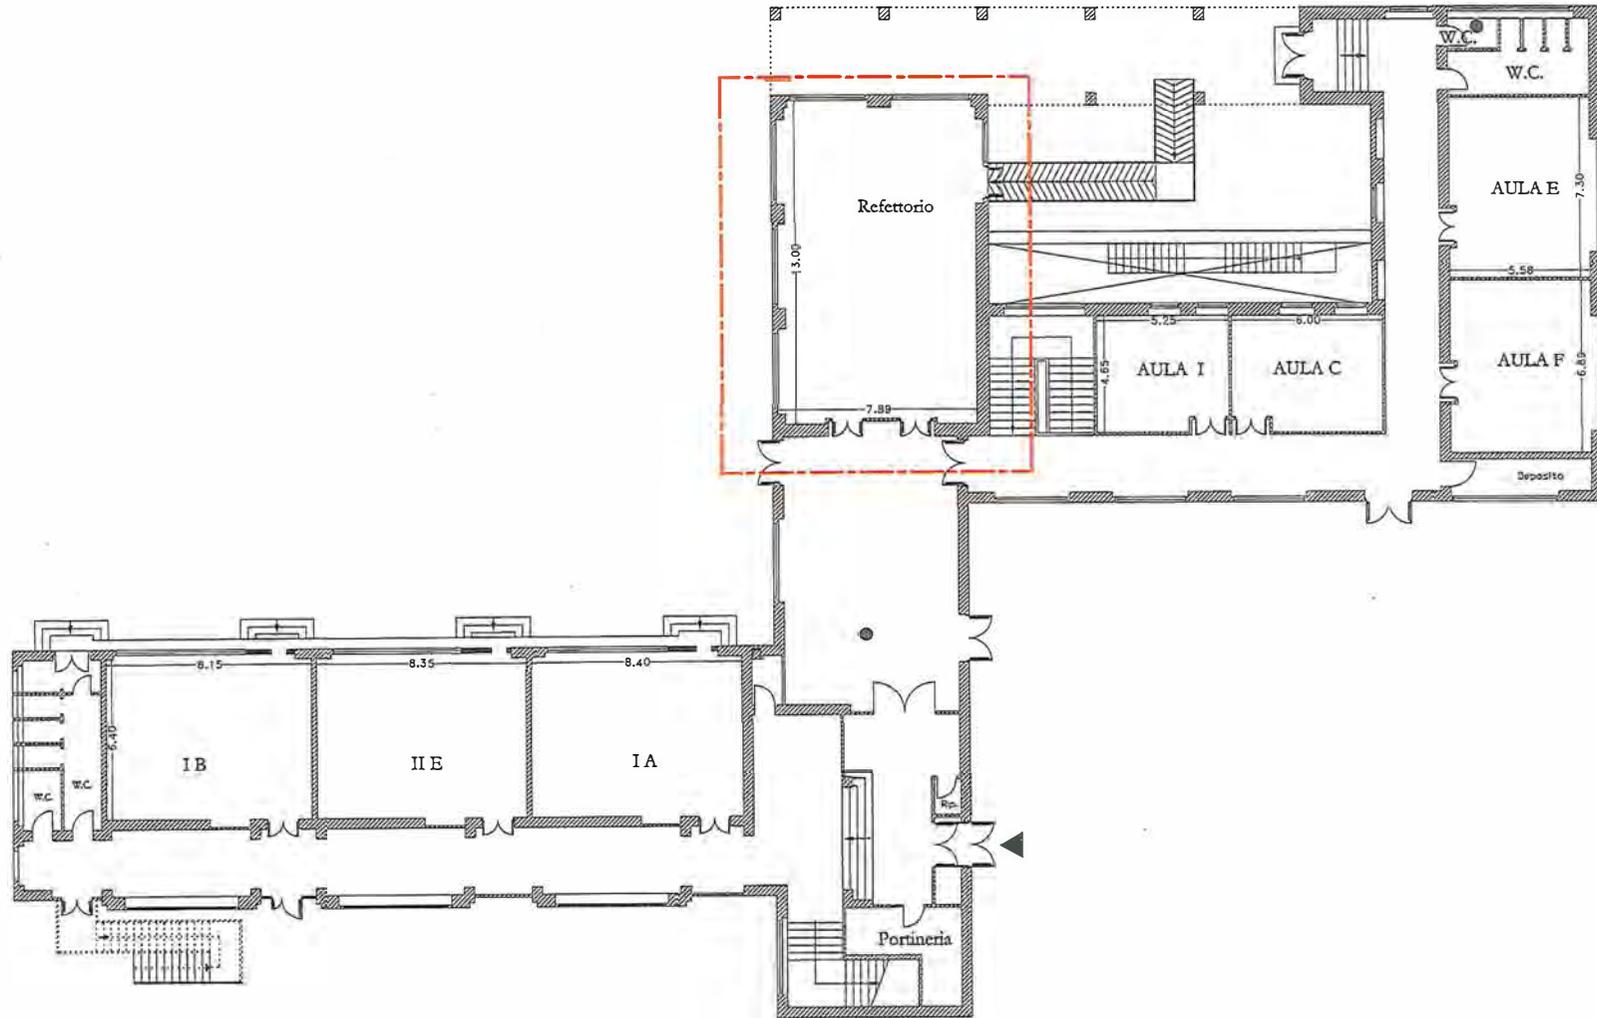

Piano terra  
Scala 1:200

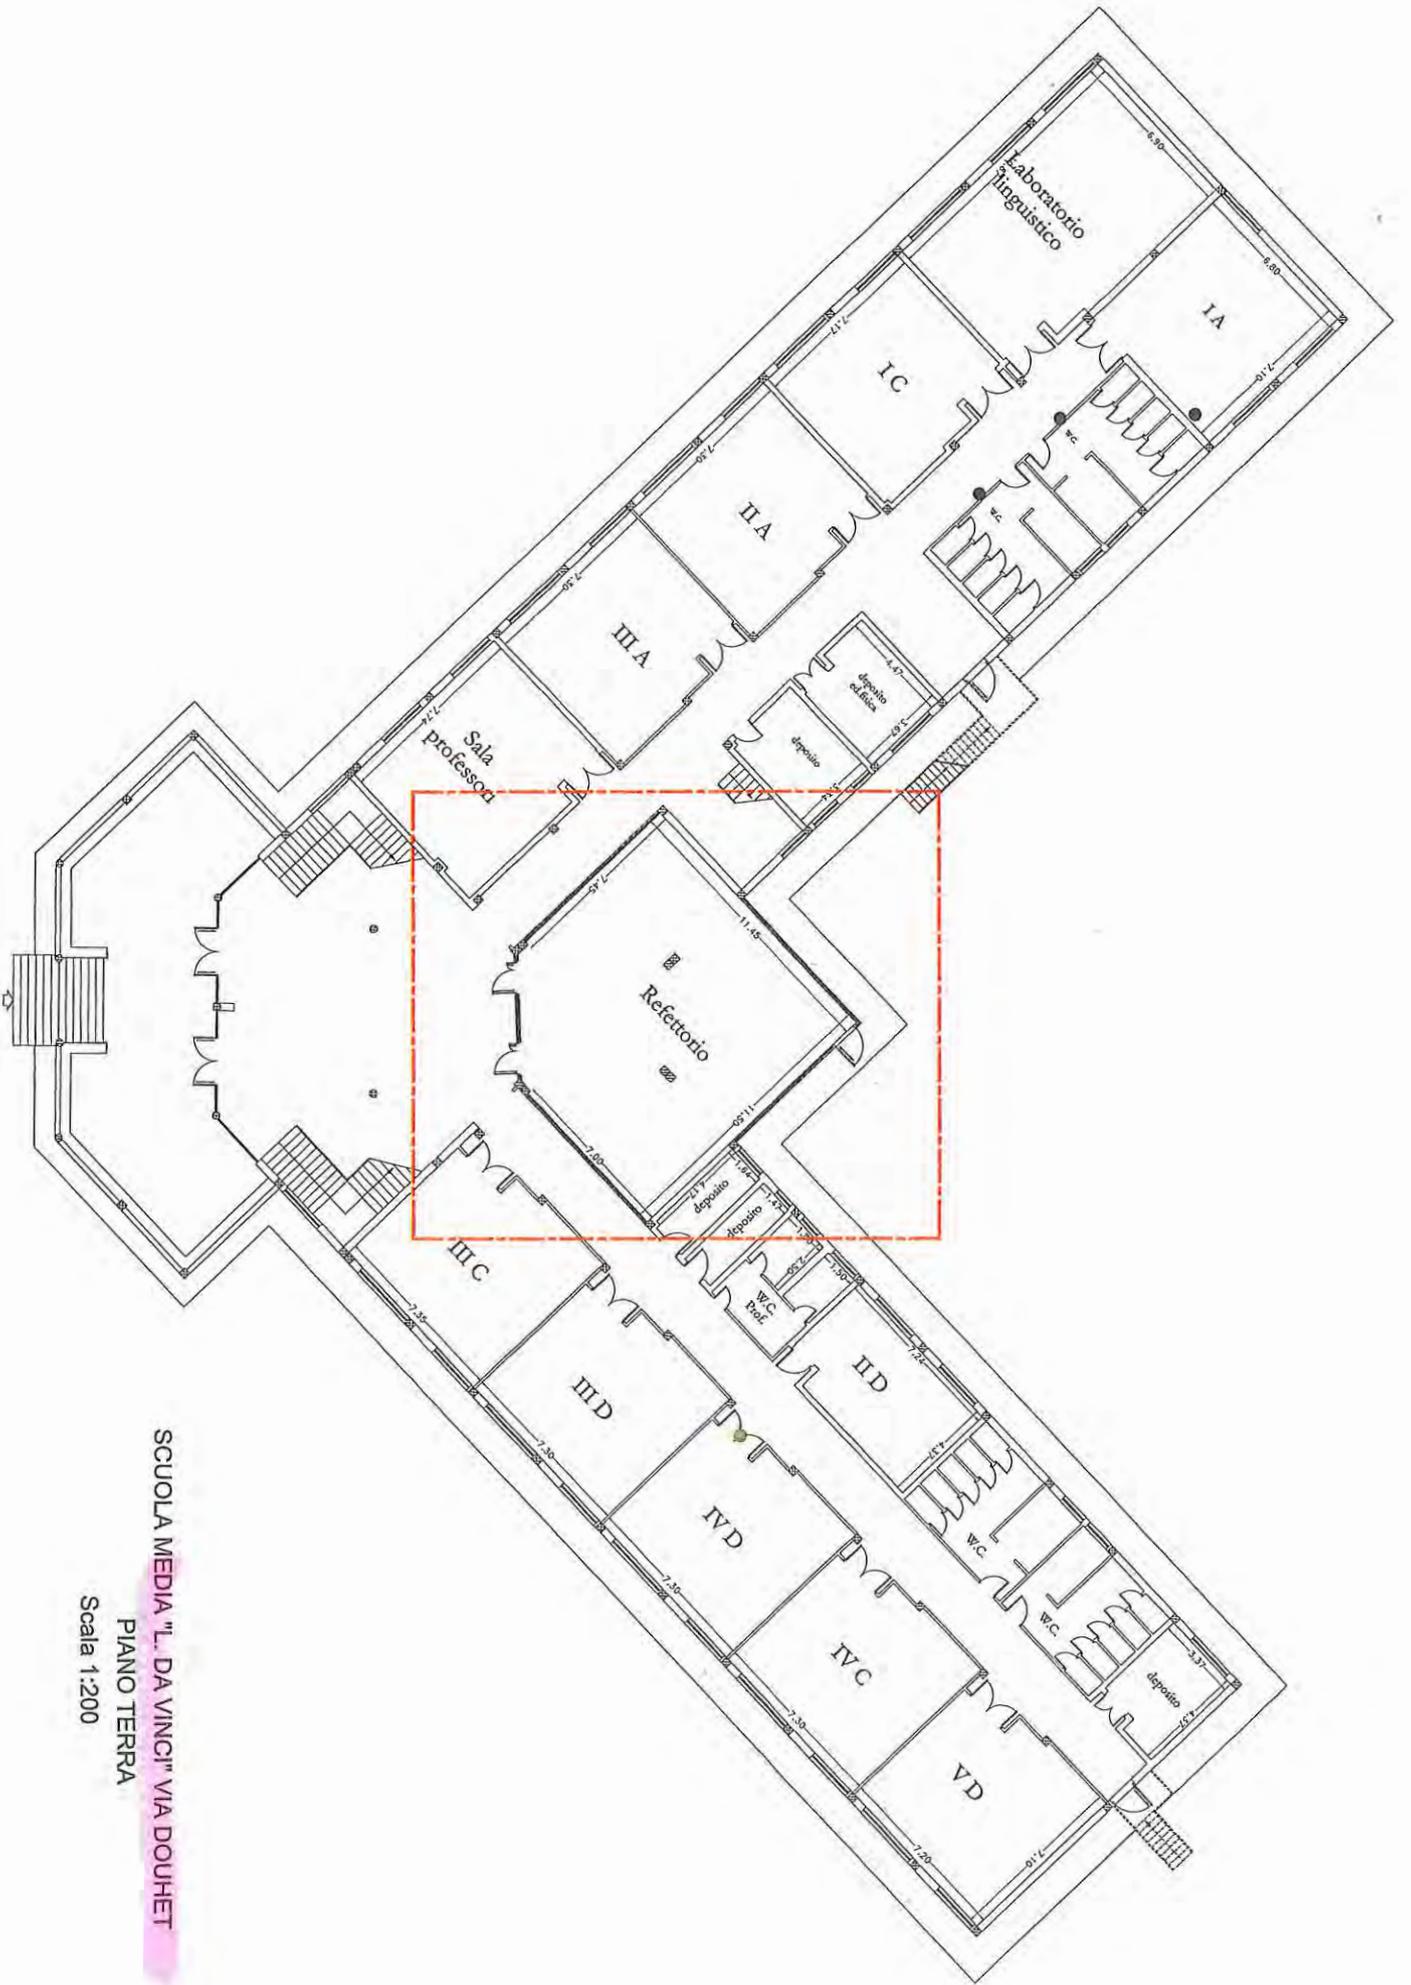

SCUOLA MEDIA "L. DA VINCI" VIA DOUHET  
 PIANO TERRA  
 Scala 1:200

# INDIVIDUAZIONE PLANIMETRICA DELLE VIE DI ESODO E DEI SISTEMI DI ESTINZIONE

SEDE Via G. Verdi s.n.c. Guidonia Montecelio - PIANO TERRA

RSPP Andrea Crociani  
OSPAZIOarchitects tel. 347 1943324

## Norme comportamentali da seguire in caso di emergenza


Chiunque rilevi situazione di emergenza nella area comuni dello stabile dovrà contattare il posto di chiamata.  
Non azionare sistemi di estinzione o di allarme se non espressamente incaricati (squadra di emergenza).  
Mantenere la calma senza gridare o correre.  
Al segnale di evacuazione procedere verso le uscite seguendo le indicazioni degli addetti alle emergenze e curando di mettere in sicurezza, per quanto di propria competenza, macchine, attrezzature e impianti.  
Non percorrere le vie di fuga, in senso contrario all'esodo.  
Non utilizzare gli ascensori in caso d'incendio.

	ESTINTORE FIRE EXTINGUISHER
	ESTINTORE AD ANIDRIDE CARBONICA FIRE EXTINGUISHER CO2
	IDRANTE UNI45 HYDRANT UNI45
	VALVOLA DI INTERRUZIONE FORNITURA EMERGENCY FURNITURE SHUT-DOWN
	CASSETTA DI PRIMO SOCCORSO FIRST-AID KIT
	PUNTO DI RACCOLTA COLLECTION POINT
	QUADRO ELETTRICO ELECTRIC PANEL
	PANNELLO SINOTTICO SYNOPTIC PANEL
	USCITA DI EMERGENZA EMERGENCY EXIT
	VIA DI ESODO ORIZZONTALE HORIZONTAL WAY OUT
	VIA DI ESODO VERSO ALTO UPWARD WAY OUT
	VIA DI ESODO VERSO IL BASSO DOWNWARD WAY OUT


## Numeri utili da chiamare in caso di emergenza

Servizio Sanitario Emergenza Urgenza	118
Polizia	113
Carabinieri	112
Vigili del fuoco	115
Centro antiveneni	06 4997800

Istituto Comprensivo "Leonardo da Vinci"  
Scuola media, elementare e materna

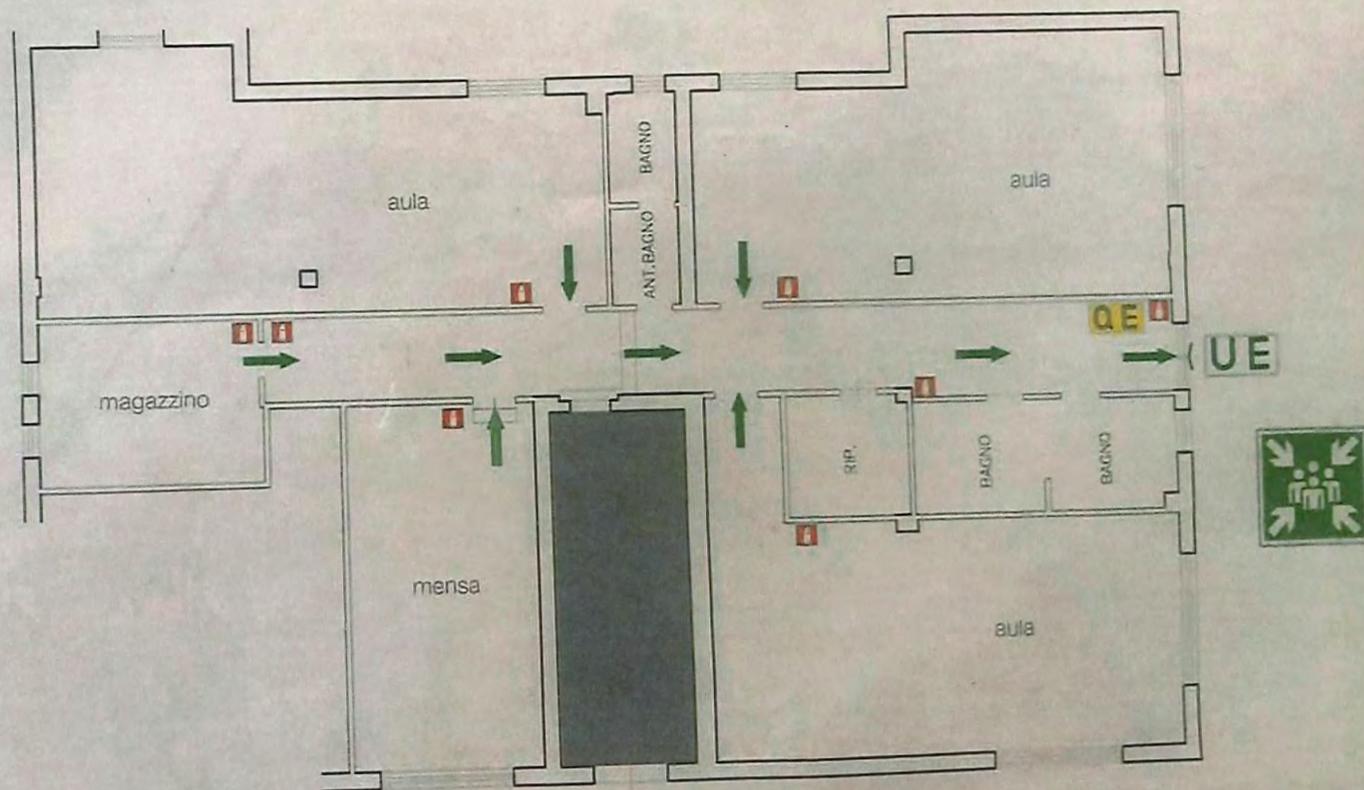


# Scuola Via Nuova

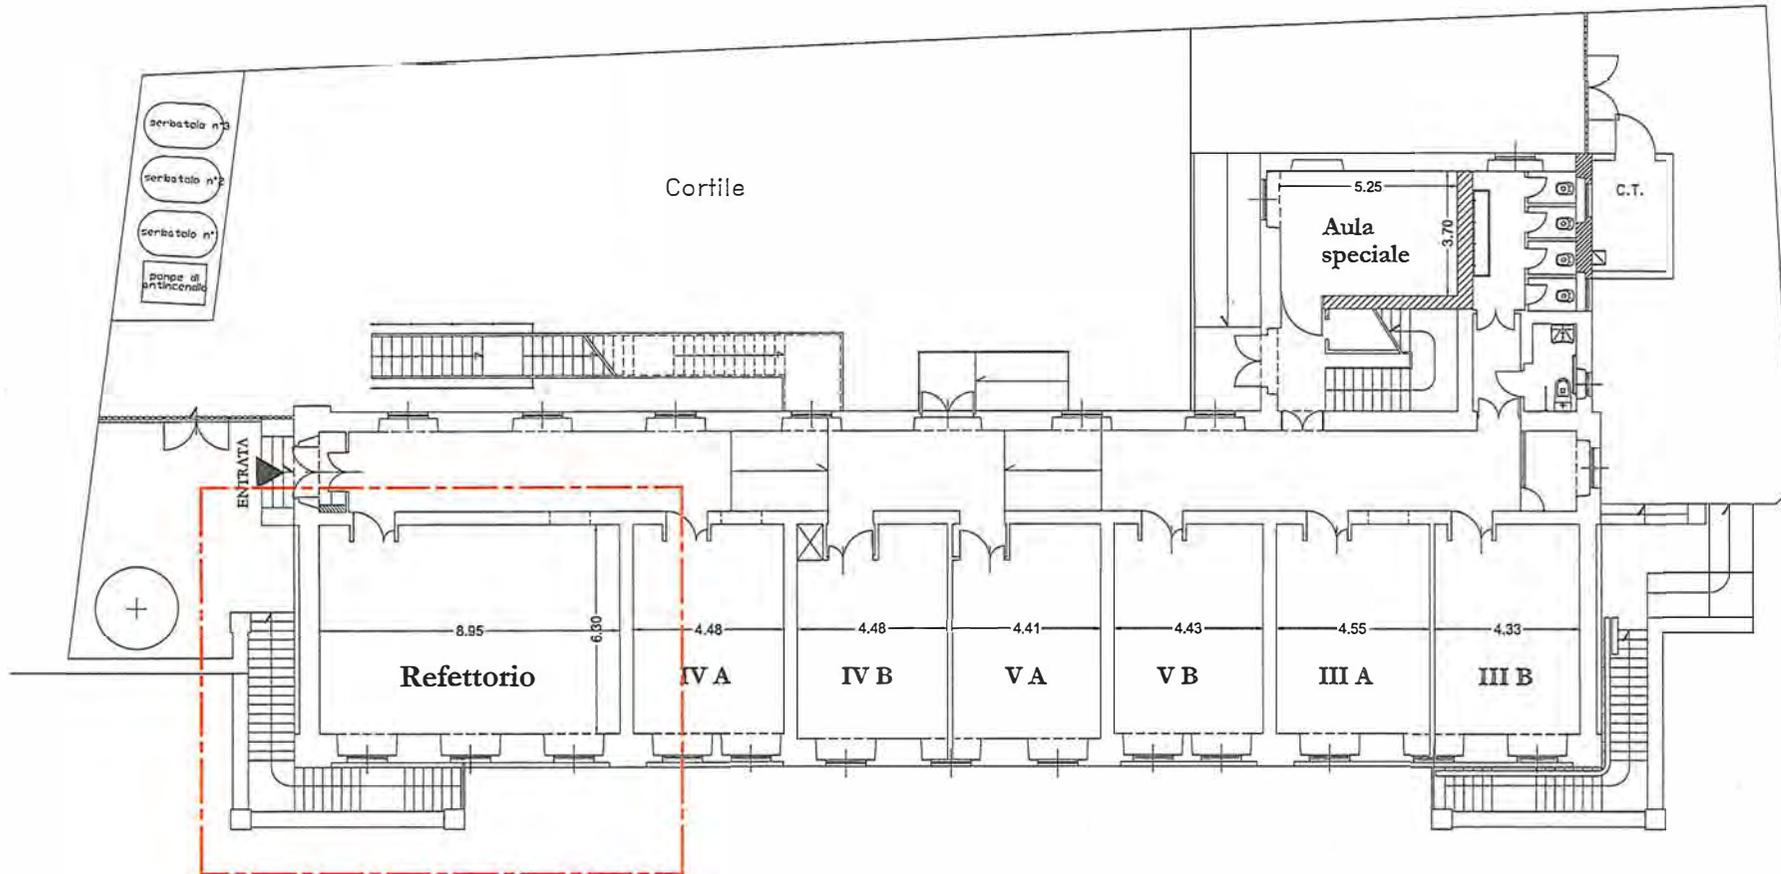

Pianta piano rialzato  
Scala 1:150

Scuola Via Tullio Sperandio-Montecelio

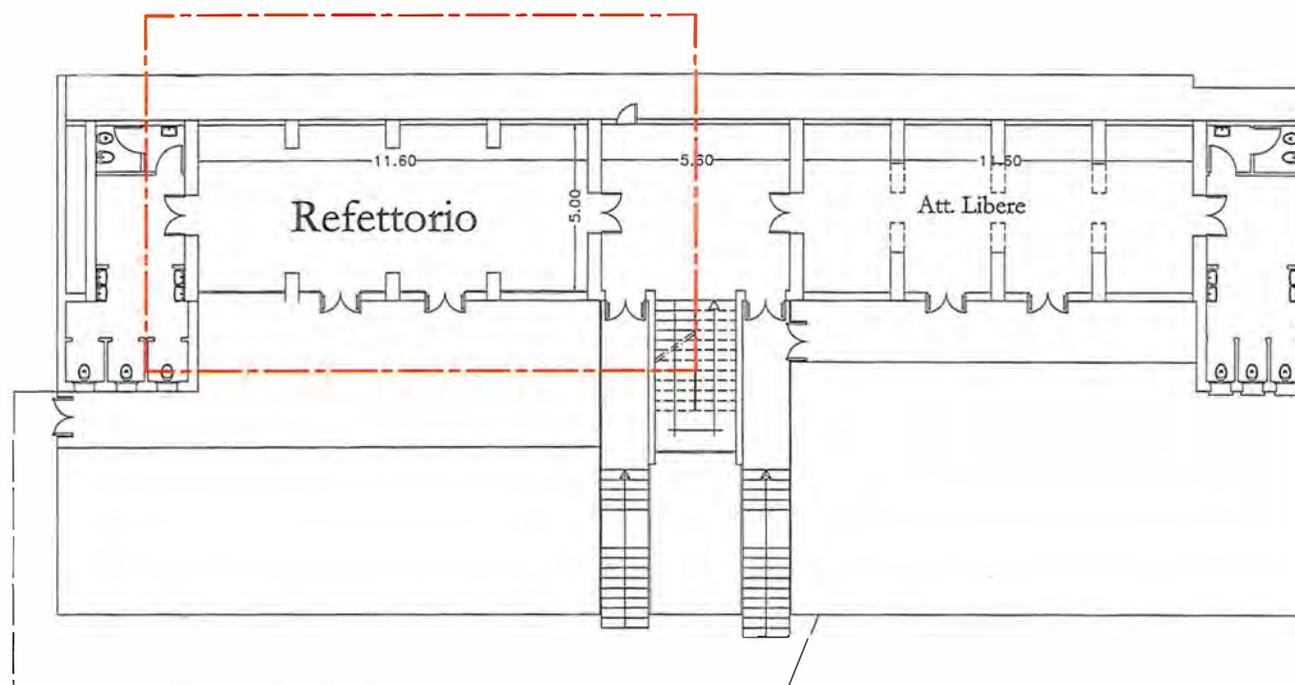


Pianta piano terra  
Scala 1:150


SCUOLA "EDUARDO DE FILIPPO" LAMARMORA

Piano Terra

SCALA 1:200

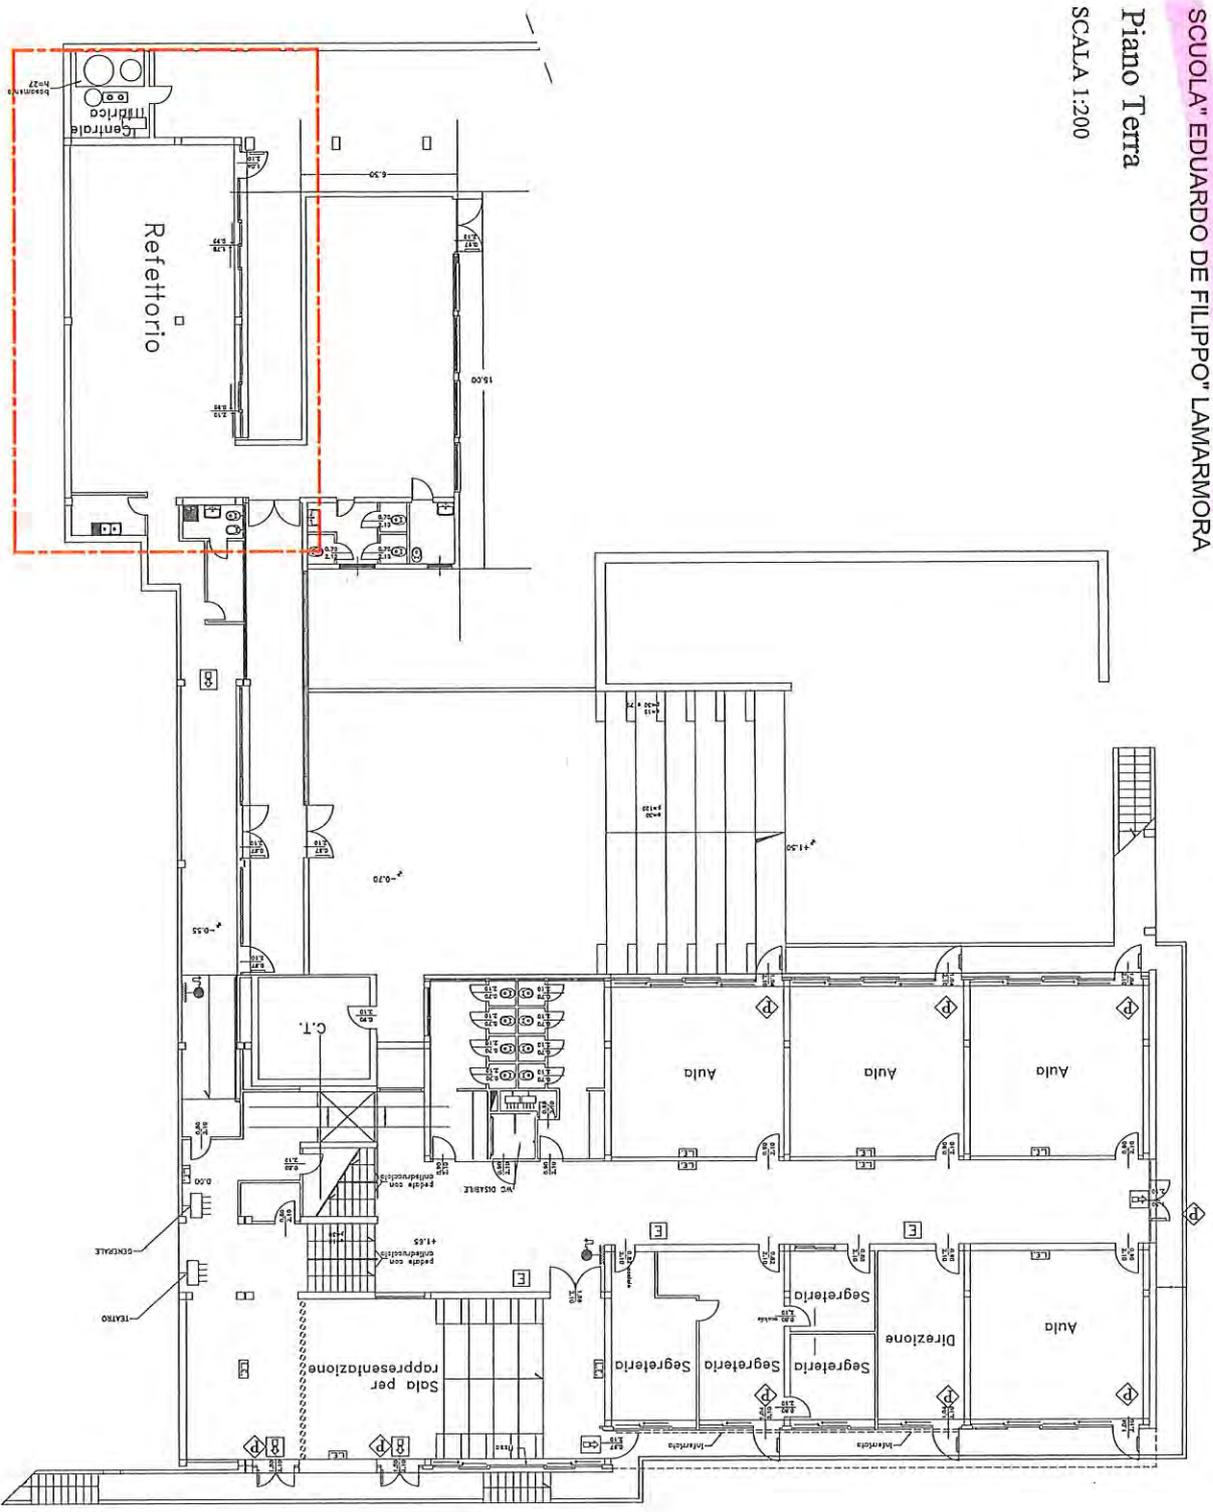

SCUOLA via Q. SELLA

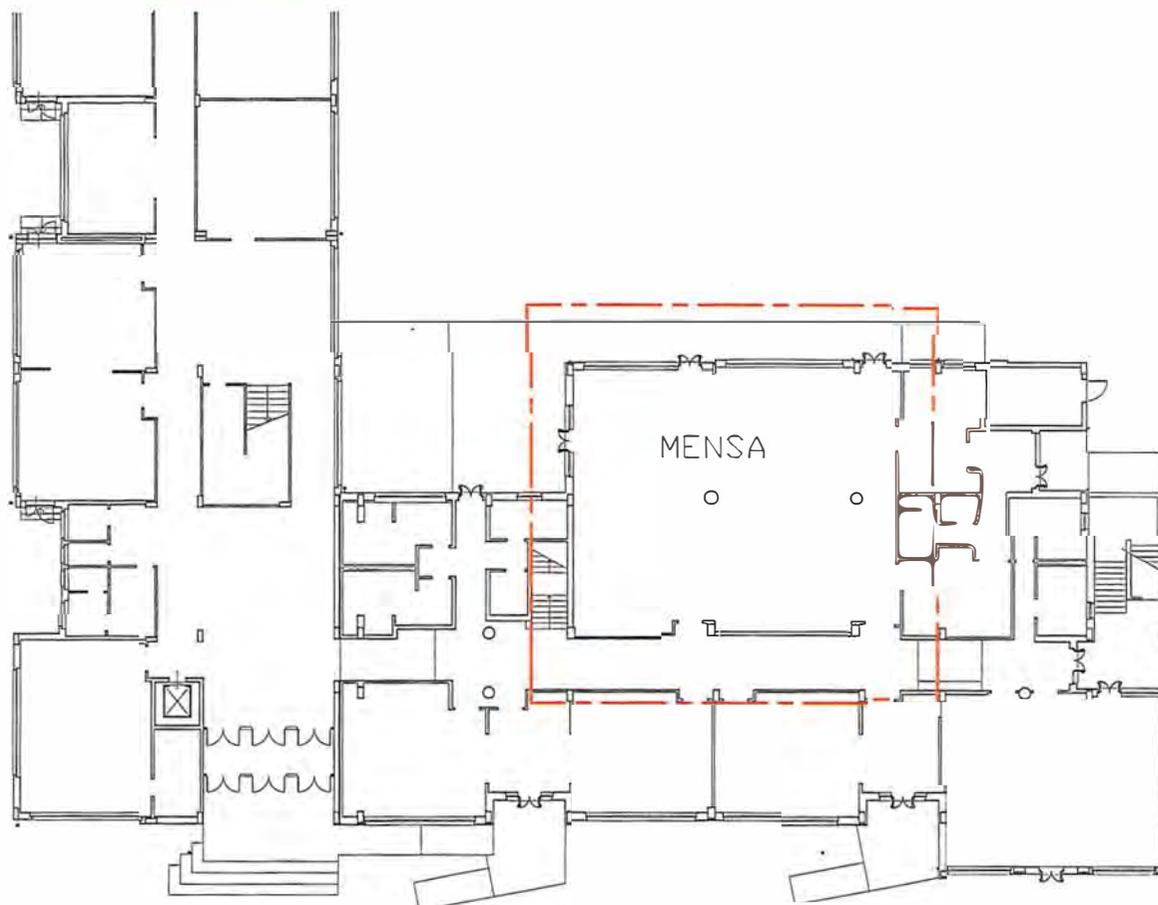


Piano terra  
Scala 1:100

Le planimetrie che seguono riguardano i seguenti centri cottura:

Centro cottura	Setteville via Todini
Centro cottura	Collefiorito via Rosata all'interno del plesso dell'I.C. G. Montelucci

CENTRO COTTURA - SETTEVILLE DI GUIDONIA

SCALA 1:100

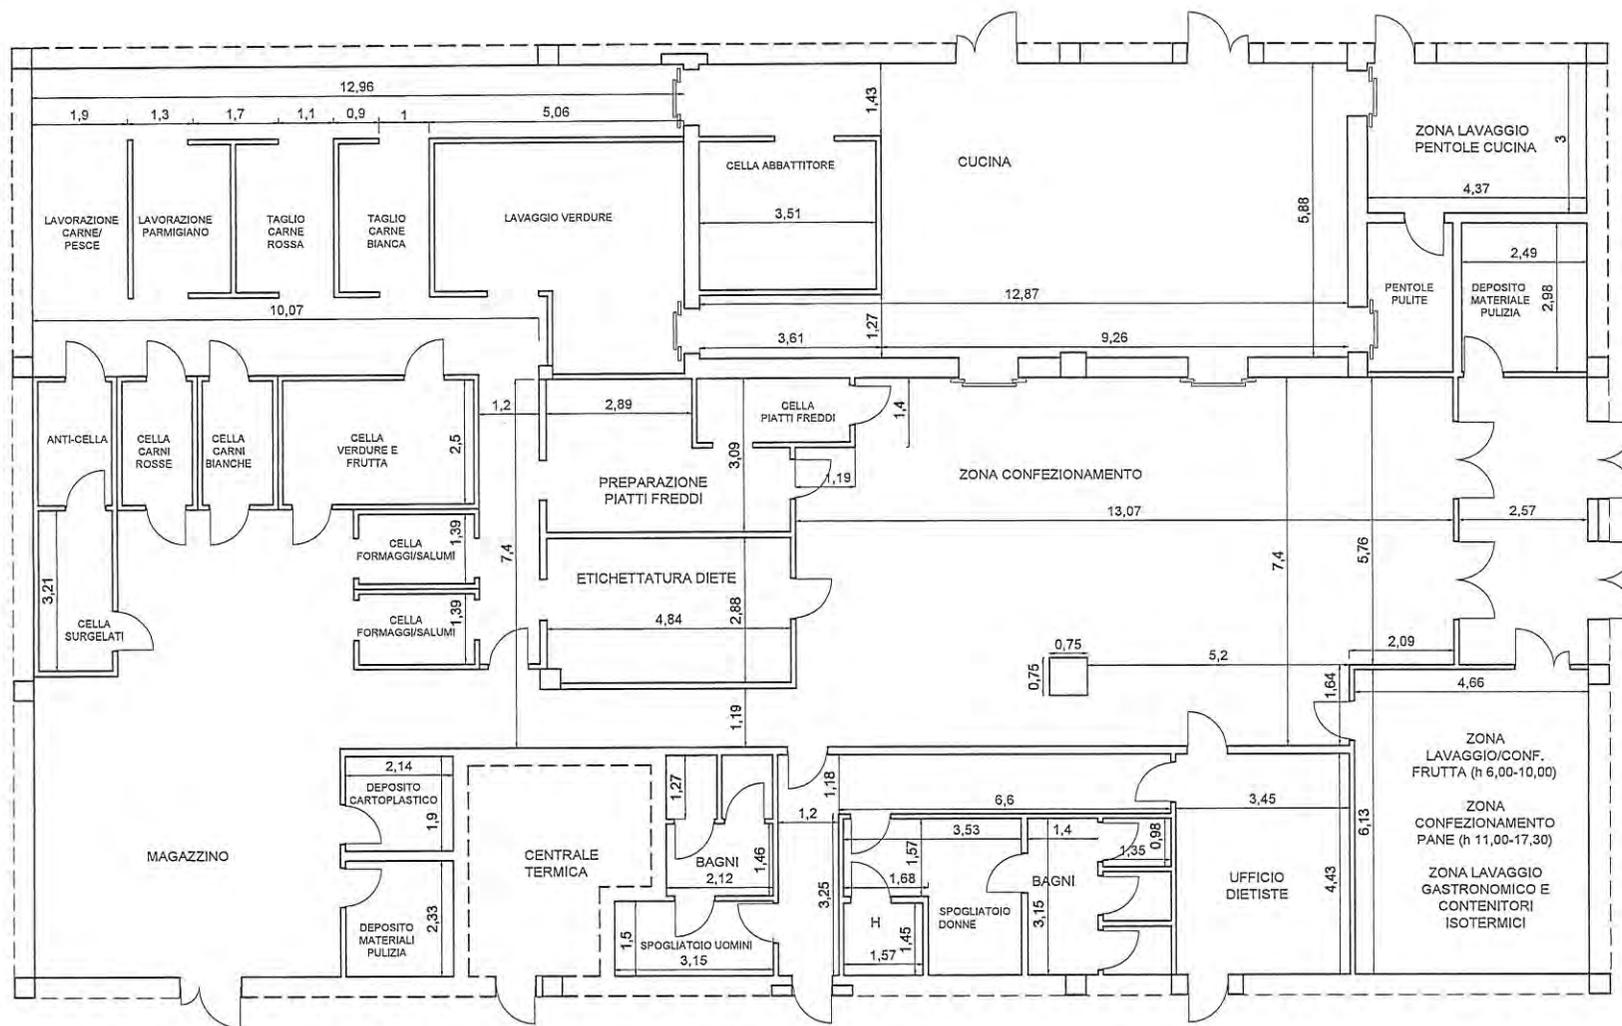

- Immagine generale della disposizione delle aree e delle attrezzature del centro cottura di Collefiorito Via Rosata

