


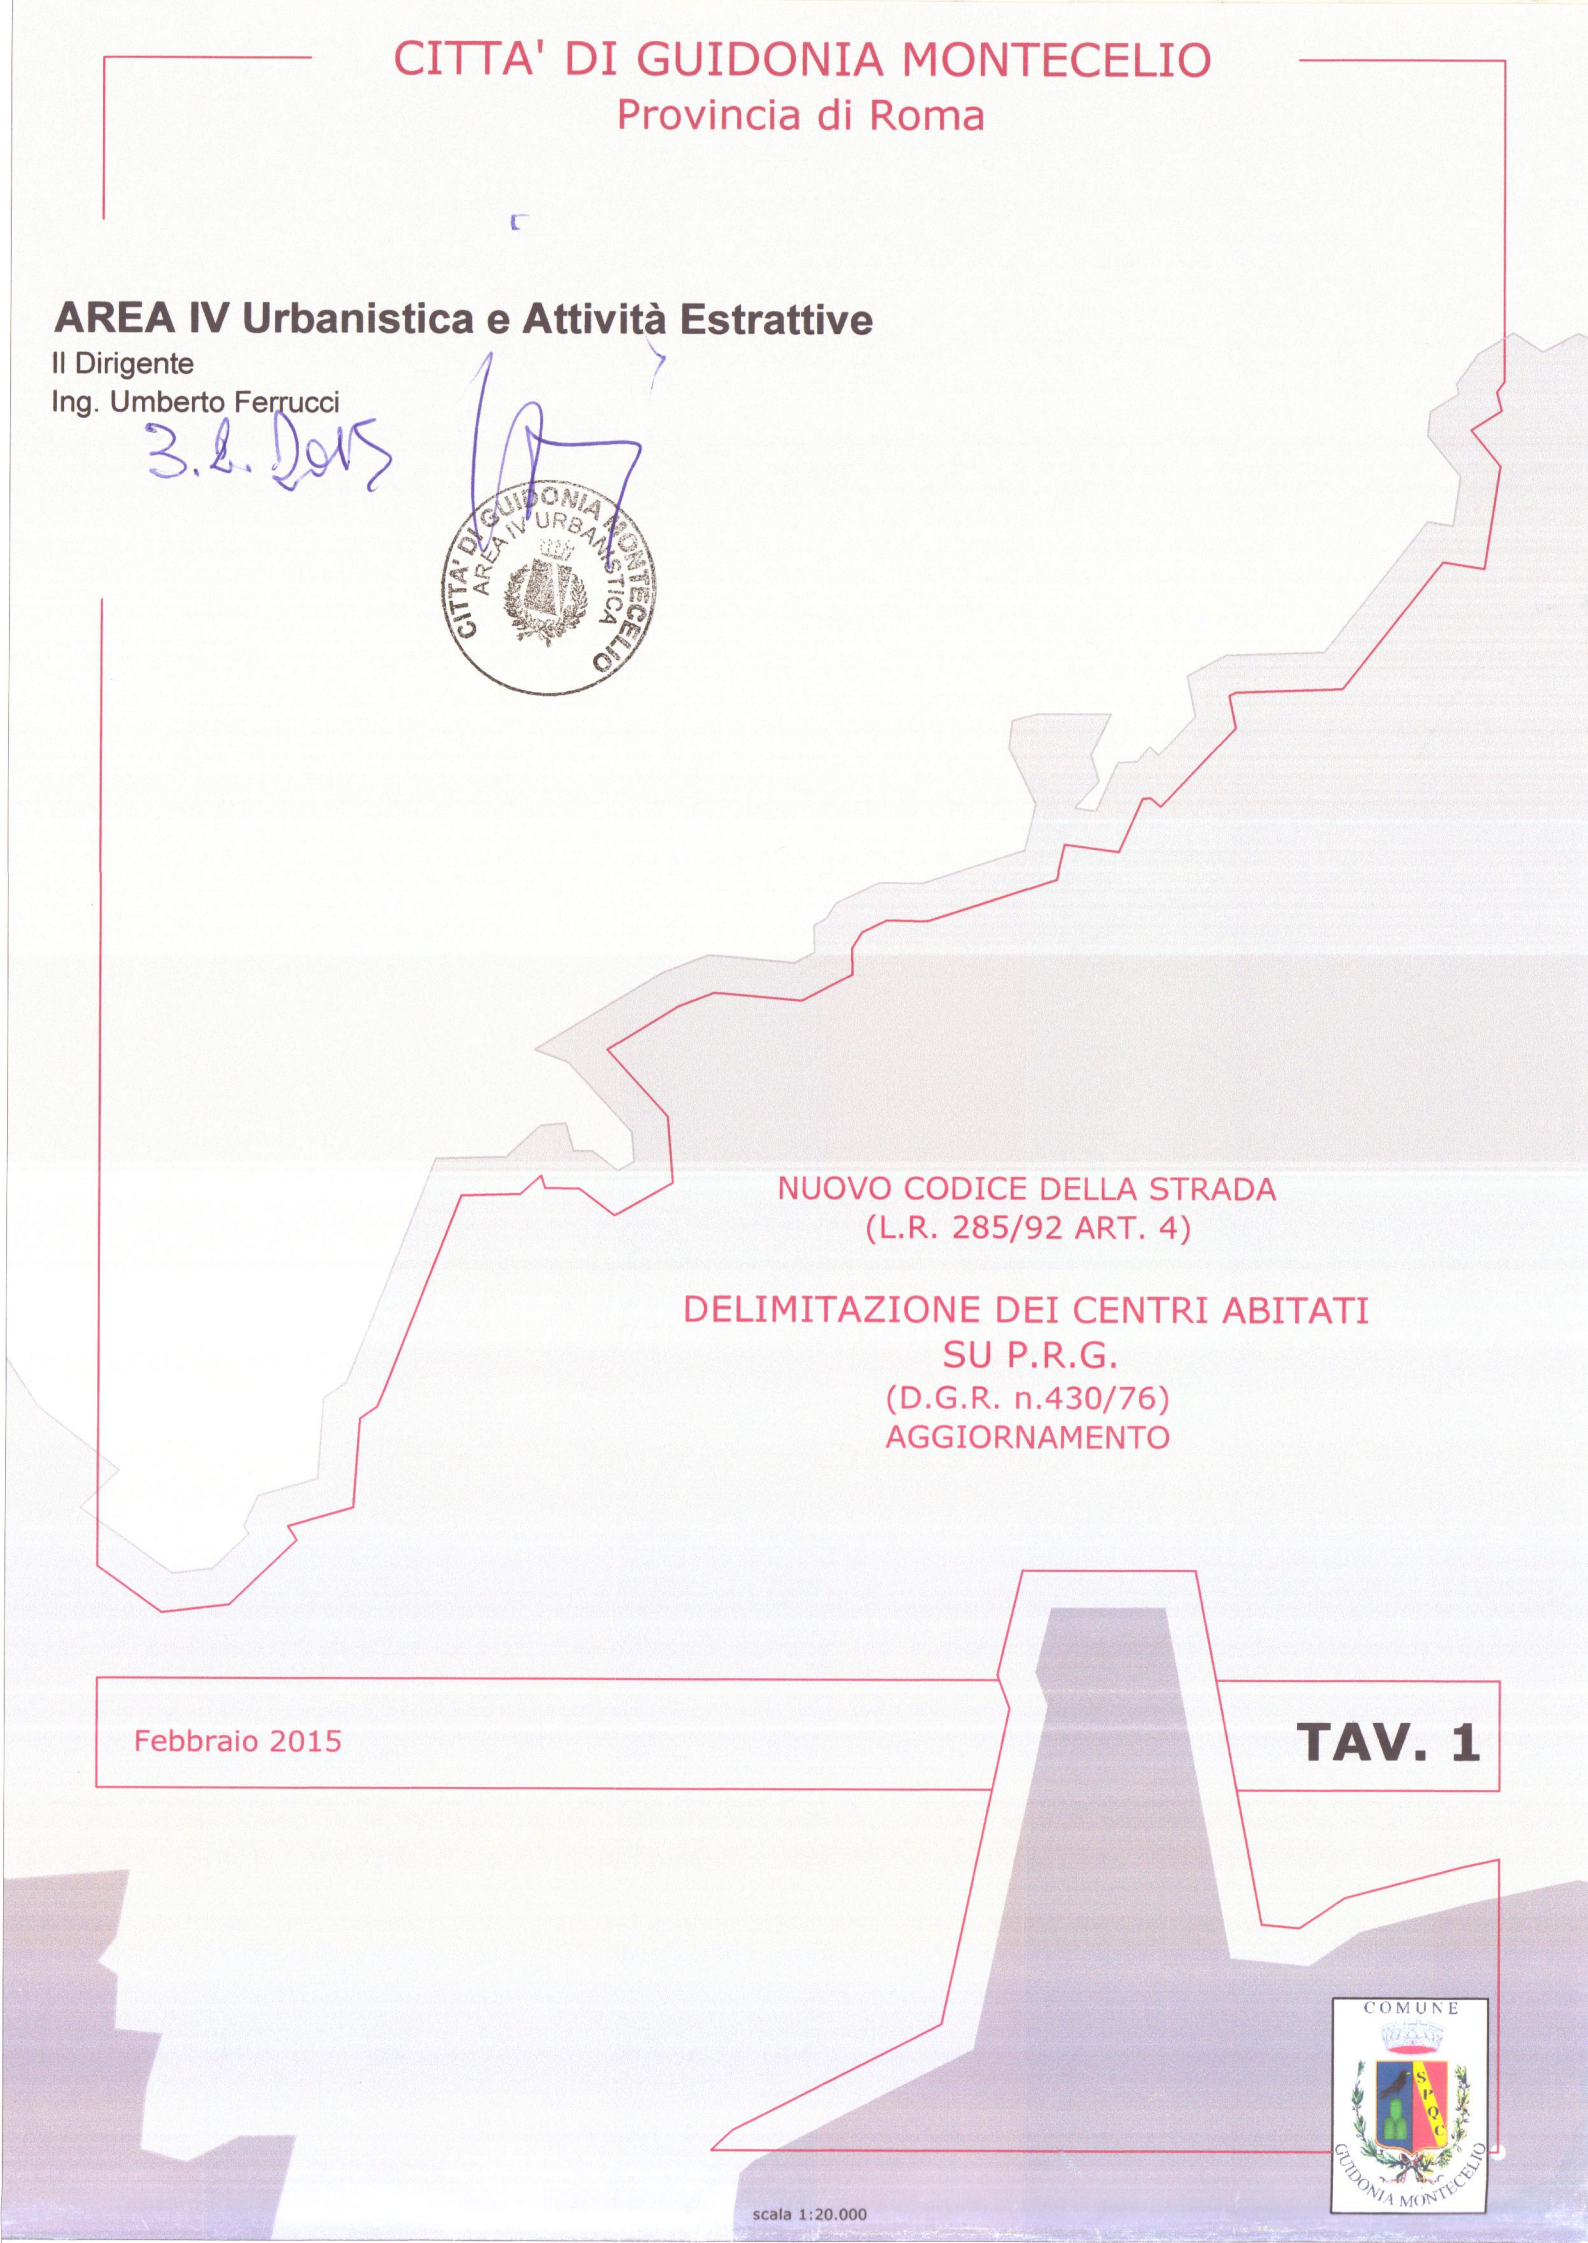

1. ZONE A CENTRO STORICO
SOTTOZONE

CENTRO STORICO

2. ZONE B - EDILIZIA ATTUALE
SOTTOZONE

B_s CENTRO GUIDONIA
B₁ DENSITA' 200 Ab/Ha (Art.8/ 2)
B₂ DENSITA' 150 Ab/Ha (Art. 8/ 3)
B₃ DENSITA' 100 Ab/Ha (Art. 8/ 4)
B_M DENSITA' 150 Ab/Ha (Art. 8/ 5)

3. ZONE C - ESPANSIONI RESIDENZIALI
SOTTOZONE

C₁ DENSITA' 150 Ab/Ha (Art. 9)
C₂ DENSITA' 100 Ab/Ha (Art. 9)
C₃ DENSITA' 50 Ab/Ha (Art. 9)
C₄ DENSITA' 35 Ab/Ha (Art. 9)
C_M DENSITA' 150 Ab/Ha (Art. 9)

4. ZONE D - IMPIANTI INDUSTRIALI E ASSIMILATI
SOTTOZONE

D₁ ZONA INDUSTRIALE (Art. 10)
D₂ ZONA PER PICCOLI IMPIANTI INDUSTRIALI
O ARTIGIANALI (Art. 10)
D₃ ZONA INDUSTRIALE ESTRATTIVA(Art. 10)

5. ZONE E - ATTIVITA' AGRICOLE (L.R. 38/ '99)
SOTTOZONE

E₁ ZONE PER ATTIVITA' PRIMARIE (Art. 11)
E₂ ZONA RURALE CON RESIDENZE
E₃ VERDE PRIVATO (Art. 11)
E₄ (ZONA AGRICOLA VINCOLATA)
E₅ (ZONA AGRICOLA SPECIALE)
E₆ (ZONA AGRICOLA SPECIALE VINCOLATA)

6. ZONE F
SOTTOZONE

F₁ PARCHI E GIARDINI PUBBLICI (Art. 12)
F₂ VERDE PUBBLICO ATTREZZATO PER IL GIOCO
E LO SPORT (Art. 12)
F₃ SPAZI PUBBLICI RISERVATI ALLE ATTIVITA'
COLLETTIVE, A VERDE PUBBLICO E A PARCHEGGI (Art. 12)
F₄ SERVIZI PUBBLICI (Art. 12)
F₅ SERVIZI PRIVATI (Art. 12)
F₆ ATTREZZATURE TURISTICHE SPORTIVE (Art. 12)
F₇ IMPIANTI ED ATTREZZATURE MILITARI (Art. 12)

CENTRO ABITATO

CENTRO ABITATO PRODUTTIVO ASSIMILATO
(in quanto stabilmente usato in modo promiscuo)

CENTRO ABITATO PROIEZIONE FUORI DAI CONFINI COMUNALI

Snam Metanodotto fascia di rispetto mt. 200 coassiale D.M. 24/ 11/ '84
Snam Metanodotto fascia di rispetto mt. 22 coassiale
Snam Metanodotto mediterraneo Italia fascia di rispetto
mt. 60 coassiale

COLLETTORE DEMANIO III° ZAT

A.C.E.A. - Elettrodotto
A.C.E.A. - Acquedotto
Aree espropriate A.C.E.A.
Aree ex S.A.P.A.M. acquedotto marcio (A.C.E.A.)

Rete viaria di progetto/costruzione

Proprietà Comunali

Vincoli Soprintendenza Archeologica

Elettrodotto (come da aereofotogrammetria)

AGGIORNAMENTI (04/ 09/ 1987)

VINCOLO CIMITERIALE

VINCOLO DI RISPETTO DELLA VIABILITA'
PRINCIPALE E VINCOLO DI INEDIFICABILITA'
ASSOLUTA

VINCOLO PAESISTICO

VINCOLO FASCIA FOSSO (L.R. 481/ 85)

FERROVIA

AUTOSTRADA DI IMPORTANZA NAZIONALE

AUTOSTRADA DI SCORRIMENTO VELOCE
DI IMPORTANZA INTERCOMUNALE

STRADA INTERQUARTIERE PRINCIPALE

STRADA INTERQUARTIERE SECONDARIA

