


ELABORATO PLANIMETRICO	
Compilato da:	Panaccione Debora
Isritto all'albo:	Architetti
Prov. Roma	N. 18028

Agenzia delle Entrate
CATASTO FABBRICATI
 Ufficio Provinciale di
 Roma


Comune di Guidonia Montecelio	Protocollo n.	del
Sezione: MAR Foglio: 3 Particella: 5733	Tipo Mappale n. 6826	del 09/01/2023
Dimostrazione grafica dei subalterni	Scala 1 : 500	

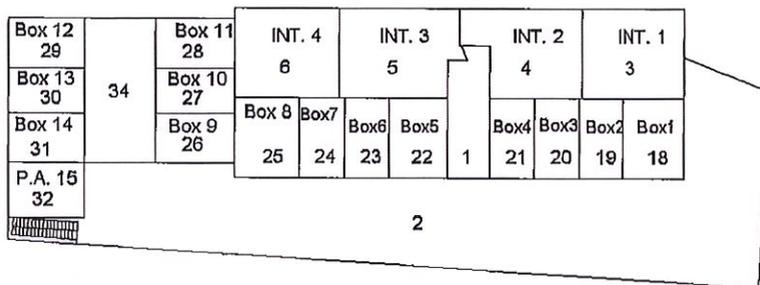


Piano S1




Piano Terra

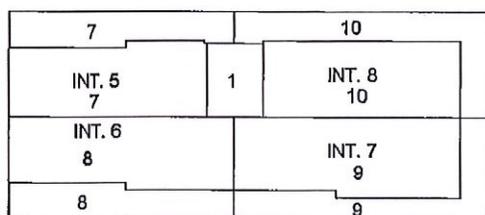


Piano Primo

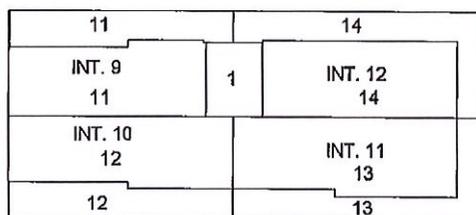

Piano Secondo

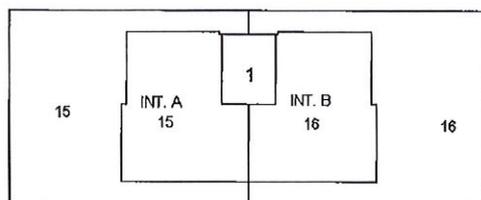

Piano Terzo

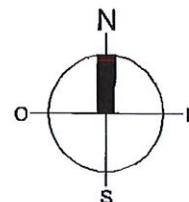

Agenzia delle Entrate
CATASTO FABBRICATI
Ufficio Provinciale di
Roma

Dichiarazione protocollo n. _____ del _____	
Comune di Guidonia Montecelio	
Via Monte Gran Paradiso _____ civ. SC	
Identificativi Catastali: Sezione: MAR Foglio: 3 Particella: 5733 Subalterno: 17	Compilata da: Panaccione Debora Iscritto all'albo: Architetti Prov. Roma N. 18028

Planimetria
Scheda n. 1 Scala 1:200

UFFICIO
PIANO TERRA
H=2.80 mt

