MINISTERO DIFESA - AERONAUTICA
DIREZIONE DEMANIO
COMANDO III° REGIONE AEREA - ROMA

DISEGNATORE Terry G.

LOCALITÀ: Aeroporto-GUIDONIA
OPERA: Comune di Guidonia-Montecelio
Zone Adiacenti all'Aeroporto Soggette a Limitazione di altezza
RAPPORTO 1:2000

IL RAGIONIERE CAPO
IL CAPO UFFICIO
IL DIRETTORE

Dis. N. 0223 Cas. 64 Roma 16/11/66 ai sensi della Legge del 6/2/1963 #58

Dis. #0223 Cas #64 Aeroporto di Guidonia Rapp. 1:2000
Comune di Guidonia-Montecelio-Zone Soggette a limitazione di altezza ai sensi della Legge del 6/2/1963 #58

COMUNE DI GUIDONIA-MONTECELIO

- Le zone delimitate e contrassegnate dalle lettere A.B.C.D. e A'.B'.C'.D' debbono essere libere da ostacoli di qualsiasi altezza.
- Le zone delimitate dalle lettere C.D.E.F. sono vincolate da un piano inclinato con pendenza 1/30 per le piste #s 1, 2, 4, e 1/40 per la pista #s 3, con base di partenza sui lati A.B. e con quote coincidenti a quelle del terreno.
- Le zone laterali ai confini aeroportuali, della larghezza di m. 300, con esclusione delle aree sopradette, sono vincolate da piani inclinati con pendenza 1/7, partenti rispettivamente dai perimetri aeroportuali (linea punteggiata) e dalle quote corrispondenti del terreno.
- La fine dei vincoli è indicata con linea grossa.
- Il presente piano è stato ricavato dall'unione delle mappe catastali delle zone interessate dai presenti vincoli e corrispondenti ai #s 1, 2, 3, 5, 6, 7, 8, 9, 18, 19, della Sezione "Le Fosse" e #s 16, 17, 18, 19, 20, 21, 22, 32; della sezione "Montecelio".
- Per eventuali discordanze planimetriche che si riscontrassero tra le particelle ed il confine aeroportuale segnato nel presente piano, verranno adottate le risultanze dei rilievi diretti.

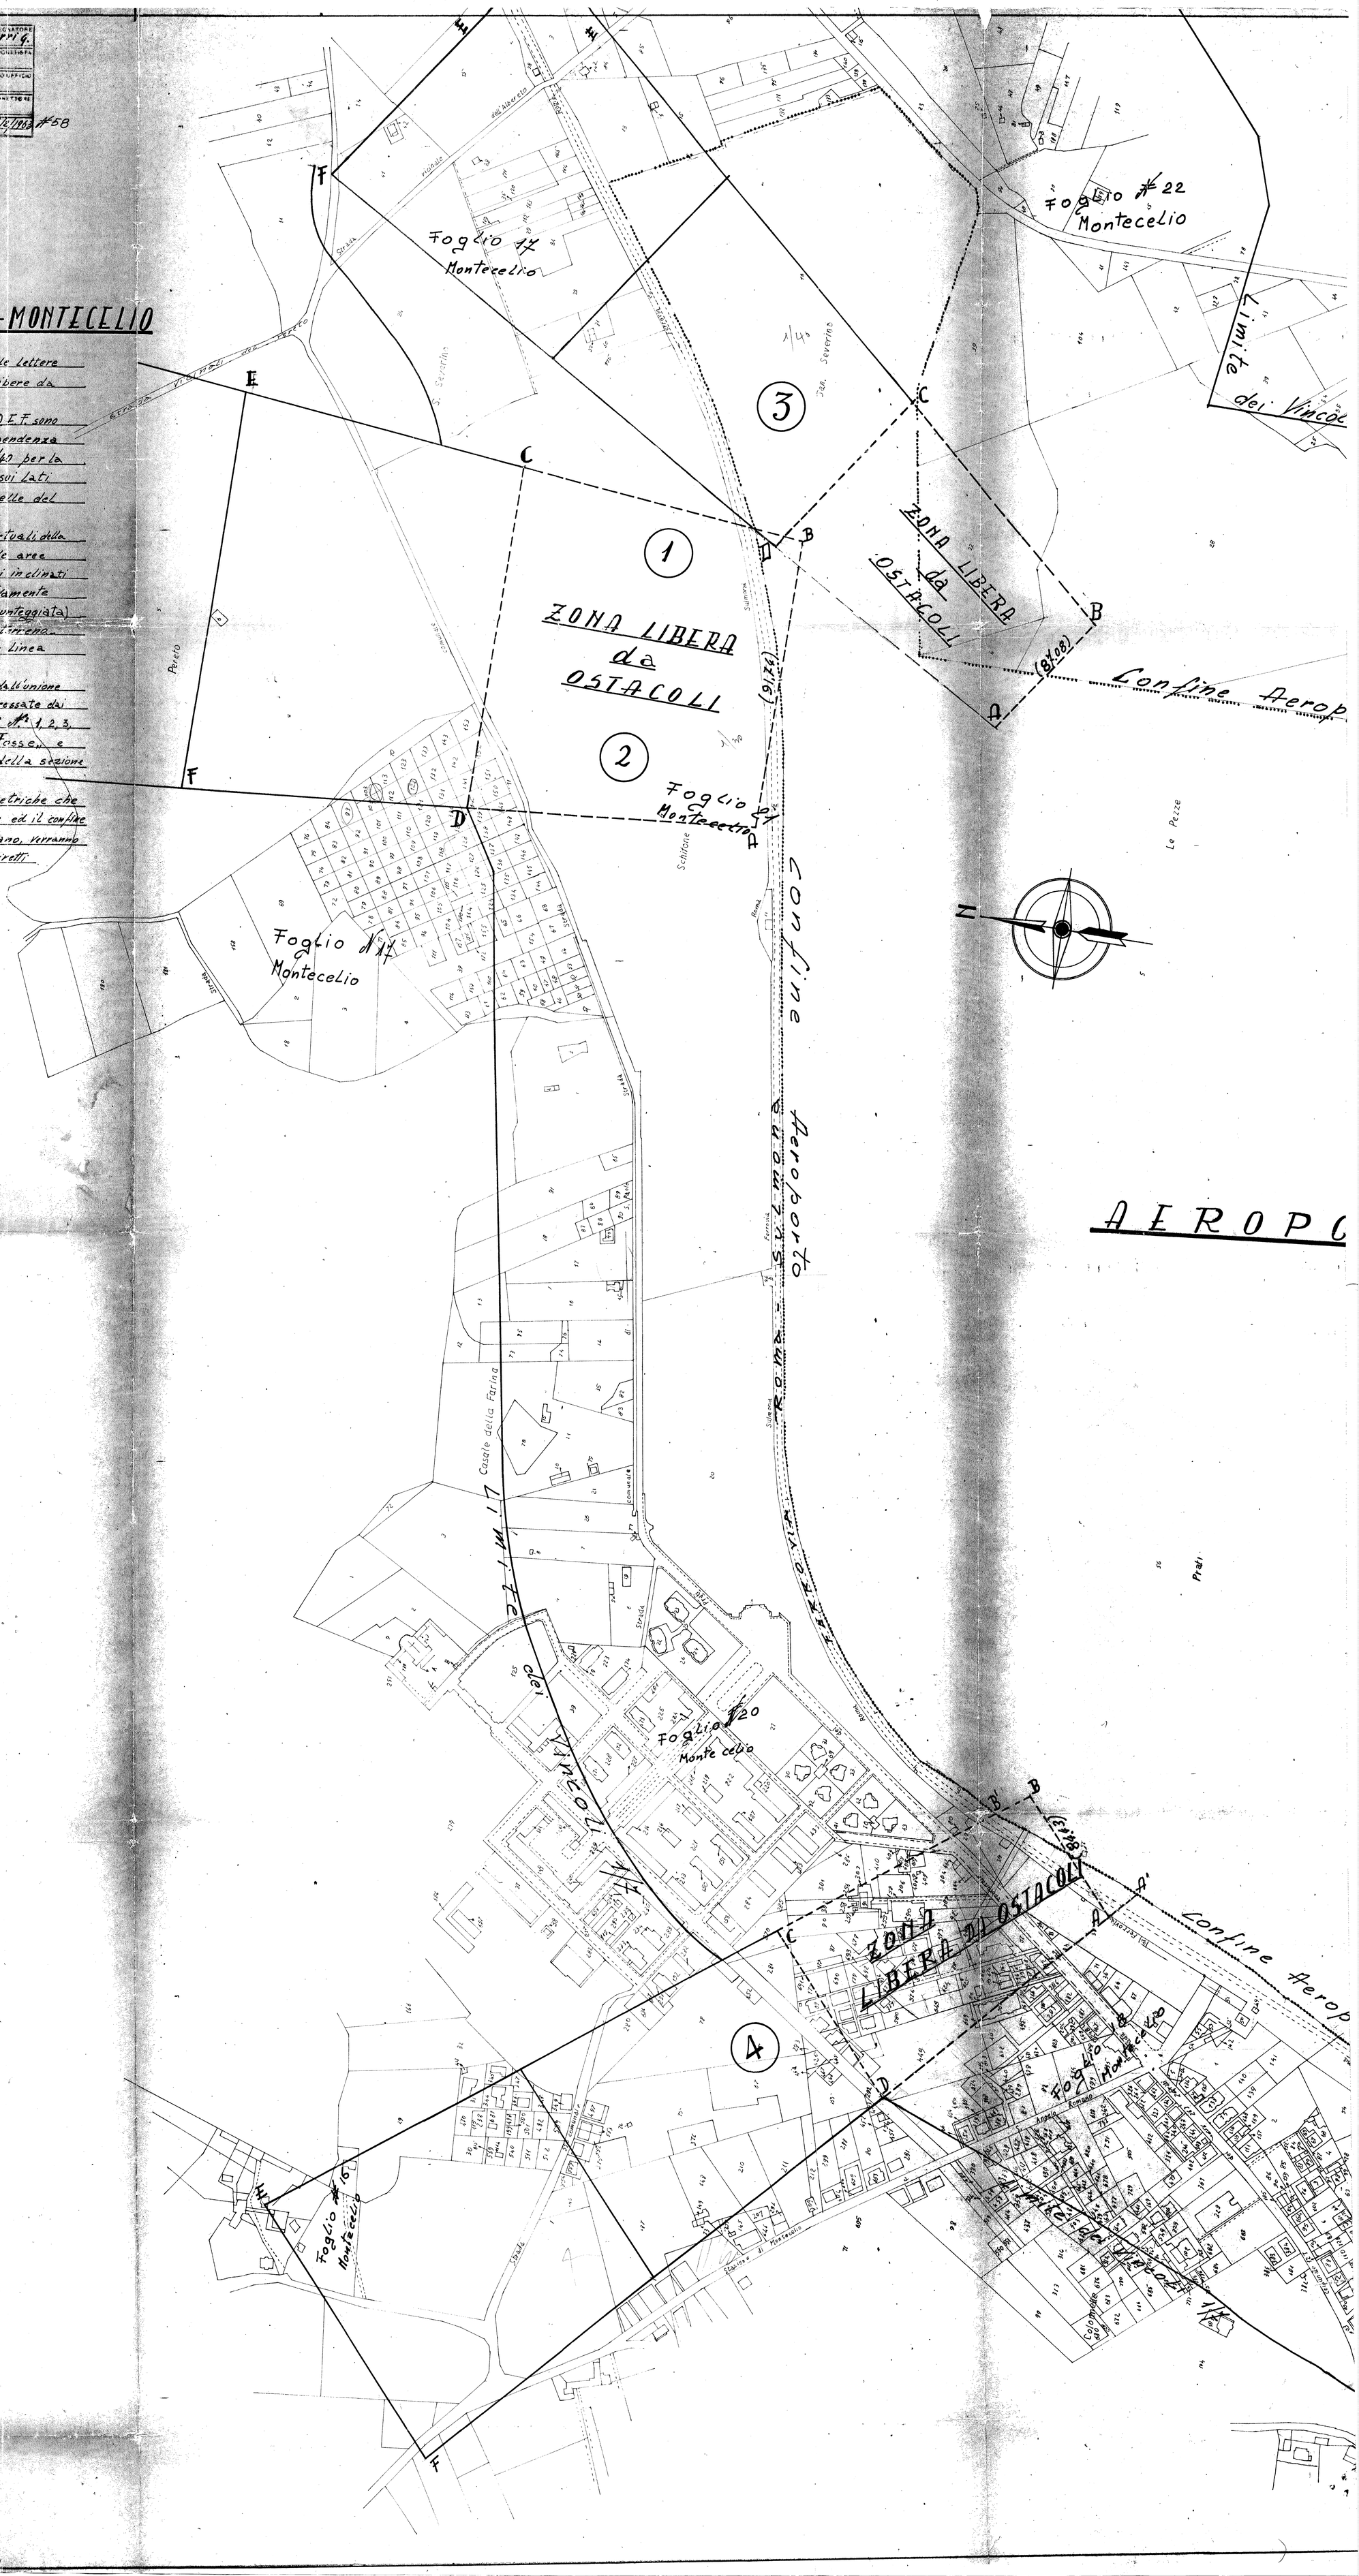

Foglio N°9
Le Fosse

Foglio N°8
Le Fosse

Foglio N°3
Le Fosse

Foglio N°2
Le Fosse

Foglio N°1
Le Fosse

Foglio N°7
Le Fosse

Foglio N°7
Le Fosse

Foglio N°6
Le Fosse

Foglio N°19
Montecello

Foglio N°32
Montecello

ZONA LIBERA da OSTACOLI

ZONA LIBERA da OSTACOLI

ZONA LIBERA da OSTACOLI

Limite dei Vincoli

Limite dei Vincoli

Confine Aeroporto

Confine Aeroporto

GUIDONIA

A A'

B B'

C C'

D D'

1 2

(71.90)

(73.25)

(28.92)

Fossatello

Fontana

Strada Comunale Montecello

Strada Provinciale Montecello

Strada Provinciale Tiburtina

Strada Provinciale Tiburtina

Strada Provinciale Montecelio

Strada Provinciale Montecelio

Strada Provinciale Montecelio